

PLAN LOKALU NR A1 22

KATOWICE, UL. SŁOWACKIEGO,
UL. KS. P. SKARGI, UL. SOKOLSKA

2 pokoje
typ M2k



POW. UŻYTKOWA MIESZKANIA

WYSOKOŚĆ LOKALU

46.96 m²

2.66 m

BUDYNEK	A
KLATKA	1
PIĘTRO	4

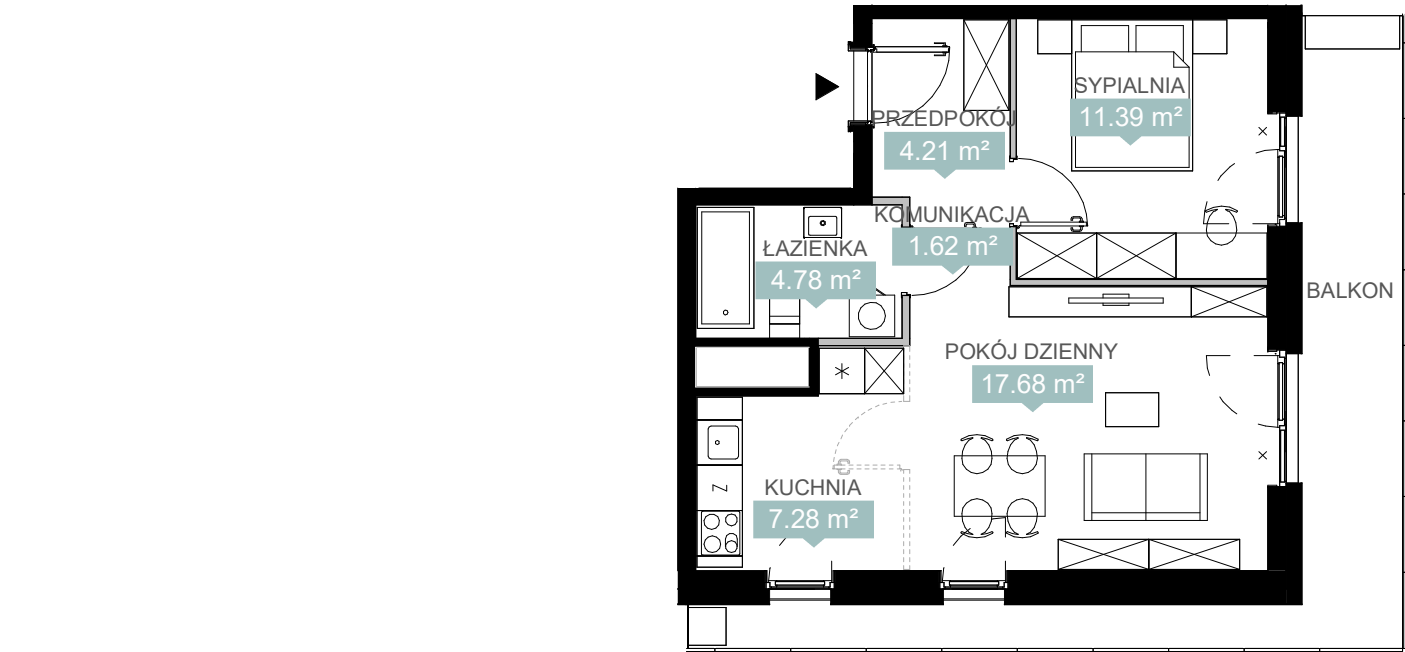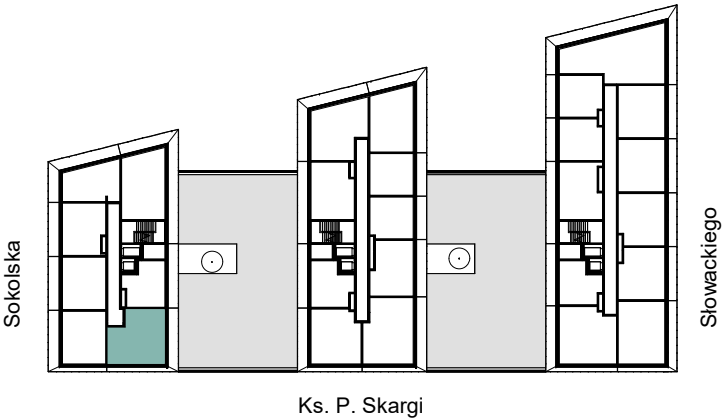

Ściany bez możliwości demontażu

Ściany z możliwością demontażu

Ściana możliwa do wykonania przez Kupującego

X Okna nieotwieralne

----- Lokalne obniżenia

NINIEJSZE DANE SĄ POGLĄDOWE I MOGĄ ODBIEGAĆ OD REALIZACJI. POMIARÓW POD ZAKUP MEBLI, URZĄDZEŃ I WYPOSAŻENIA NALEŻY DOKONAĆ Z NATURY, PO ZAKOŃCZENIU REALIZACJI. ELEMENTY ARANŻACJI MIESZKANIA (DRZWI WEWNĘTRZNE, MEBLE, CERAMIKA SANITARNA, SPRZĘT AGD I RTV) NIE STANOWIĄ OFERTY HANDLOWEJ. POWIERZCHNIE OGRÓDKÓW, TARASÓW, BALKONÓW, LOGGII NIE PODLEGAJĄ OBMIAROWI. PO TERENIE OGRÓDKA PRZYDOMOWEGO MOGĄ PRZEBIEGAĆ INSTALACJE WSPÓLNE, W SZCZEGÓLNOŚCI MOGĄ BYĆ SYTUOWANE STUDZIENKI KANALIZACYJNE.