

PLAN LOKALU NR A3 333

KATOWICE, UL. SŁOWACKIEGO,
UL. KS. P. SKARGI, UL. SOKOLSKA

1 pokój
typ M1



POW. UŻYTKOWA MIESZKANIA

WYSOKOŚĆ LOKALU

29.12 m²

2.66 m

BUDYNEK	A
KLATKA	3
PIĘTRO	11

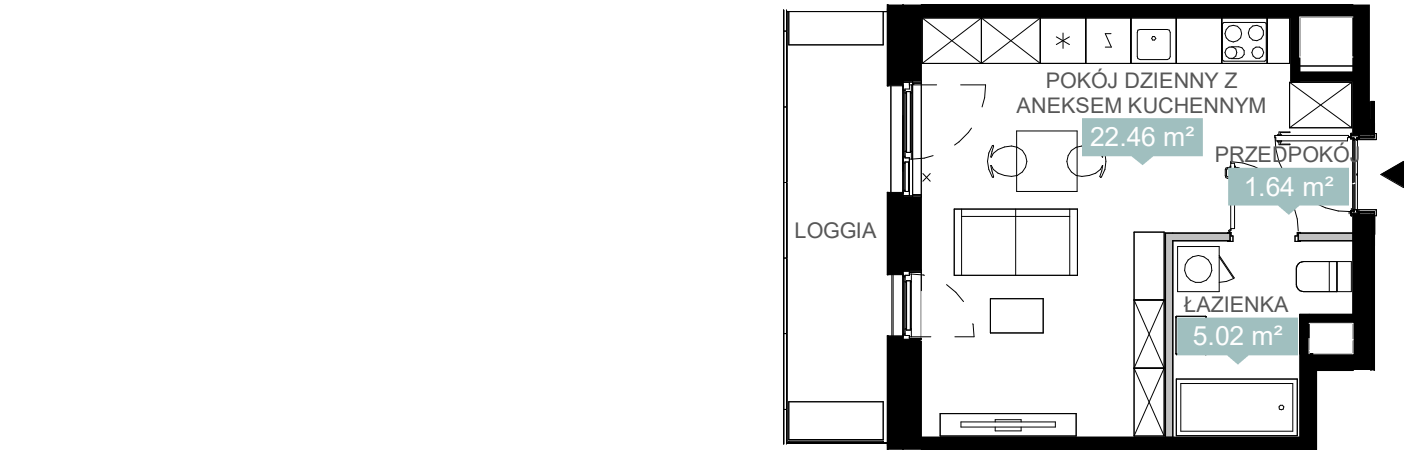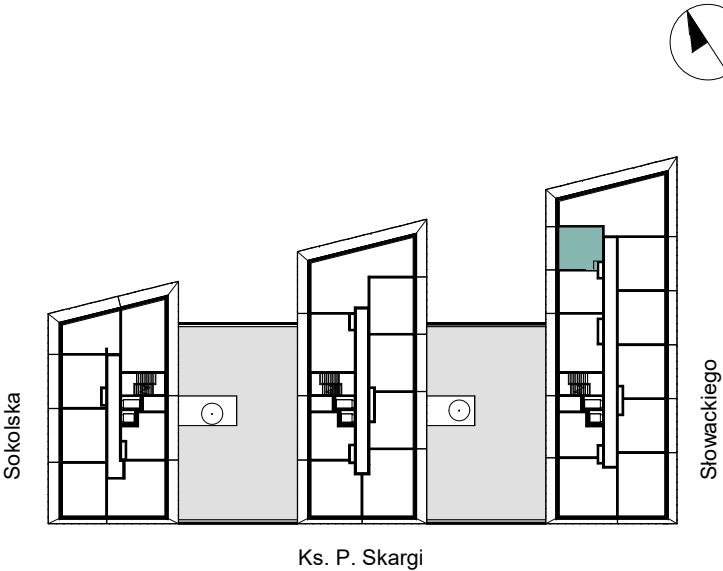

Ściany bez możliwości demontażu

Ściany z możliwością demontażu

Ściana możliwa do wykonania przez Kupującego

X

Okna nieotwieralne

Lokalne obniżenia

NINIEJSZE DANE SĄ POGLĄDOWE I MOGĄ ODBIEGAĆ OD REALIZACJI. POMIARÓW POD ZAKUP MEBLI, URZĄDZEŃ I WYPOSAŻENIA NALEŻY DOKONAĆ Z NATURY, PO ZAKOŃCZENIU REALIZACJI. ELEMENTY ARANŻACJI MIESZKANIA (DRZWI WEWNĘTRZNE, MEBLE, CERAMIKA SANITARNA, SPRZĘT AGD I RTV) NIE STANOWIĄ OFERTY HANDLOWEJ. POWIERZCHNIE OGRÓDKÓW, TARASÓW, BALKONÓW, LOGGII NIE PODLEGAJĄ OBMIAROWI. PO TERENIE OGRÓDKA PRZYDOMOWEGO MOGĄ PRZEBIEGAĆ INSTALACJE WSPÓLNE, W SZCZEGÓLNOŚCI MOGĄ BYĆ SYTUOWANE STUDZIENKI KANALIZACYJNE.