


LEGENDA:

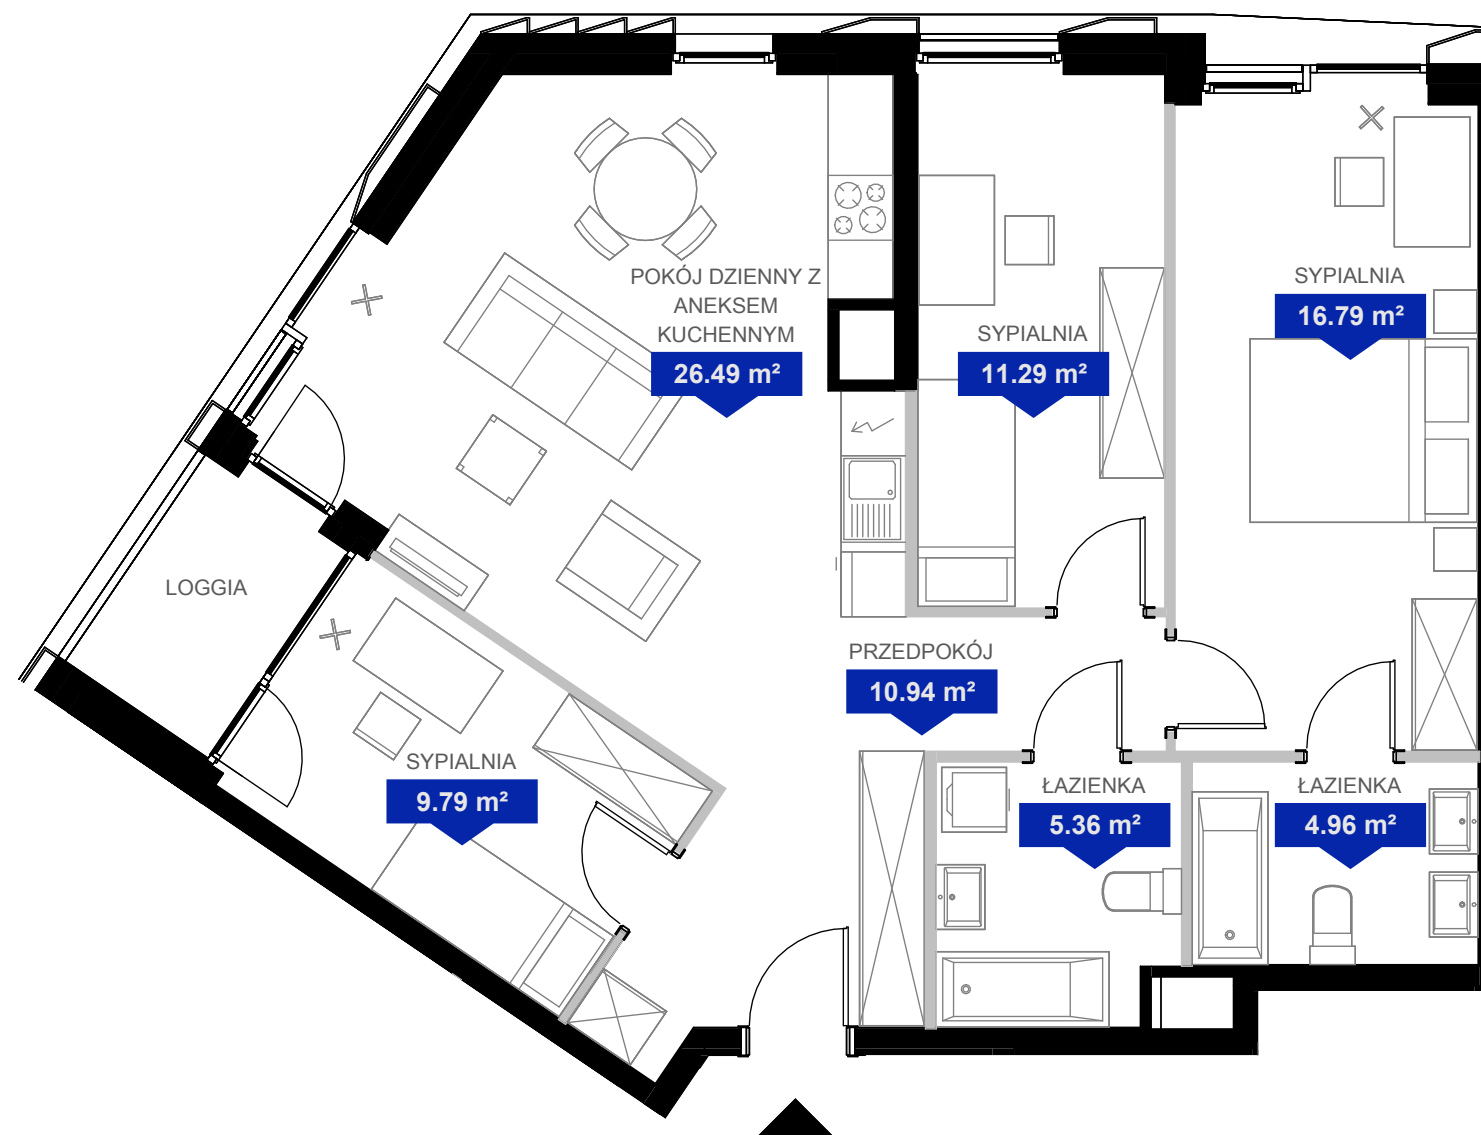

■ Ściany bez możliwości demontażu    ■ Ściany z możliwością demontażu

✕ okna nieotwieralne

NINIEJSZE DANE SĄ POGLĄDOWE I MOGĄ ODBIEGAĆ OD REALIZACJI. POMIARÓW POD ZAKUP MEBLI, URZĄDZEŃ I WYPOSAŻENIA NALEŻY DOKONAĆ Z NATURY, PO ZAKOŃCZENIU REALIZACJI. ELEMENTY ARANŻACJI MIESZKANIA (DRZWI WEWNĘTRZNE, MEBLE, CERAMIKA SANITARNA, SPRZĘT AGD I RTV) NIE STANOWIĄ OFERTY HANDLOWEJ. POWIERZCHNIE OGRODKÓW, TARASÓW, BALKONÓW, LOGGII NIE PODLEGAJĄ OBMIAROWI. PO TERENIE OGRODKA PRZYDOMOWEGO MOGĄ PRZEBIEGAĆ INSTALACJE WSPÓLNE, W SZCZEGÓLNOŚCI MOGĄ BYĆ SYTUOWANE STUDZIENKI KANALIZACYJNE.

PLAN LOKALU NR  
POZNAŃ, UL. GARBARY

A1 15  
4 pokoje  
typ 4A

POW. UŻYTKOWA MIESZKANIA  
WYSOKOŚĆ LOKALU

85.62 m<sup>2</sup>  
2,70 m

|         |   |
|---------|---|
| BUDYNEK | A |
| KLATKA  | 1 |
| PIĘTRO  | 1 |

