


PLAN LOKALU NR
WROCLAW, UL. USTRONIE 5A, 7-9

BR21 3
3 POKOJE
typ 3k

POW. UŻYTKOWA MIESZKANIA
WYSOKOŚĆ LOKALU

61,96 m²
2,66 m

BUDYNEK	BR2
KLATKA	1
PIĘTRO	1

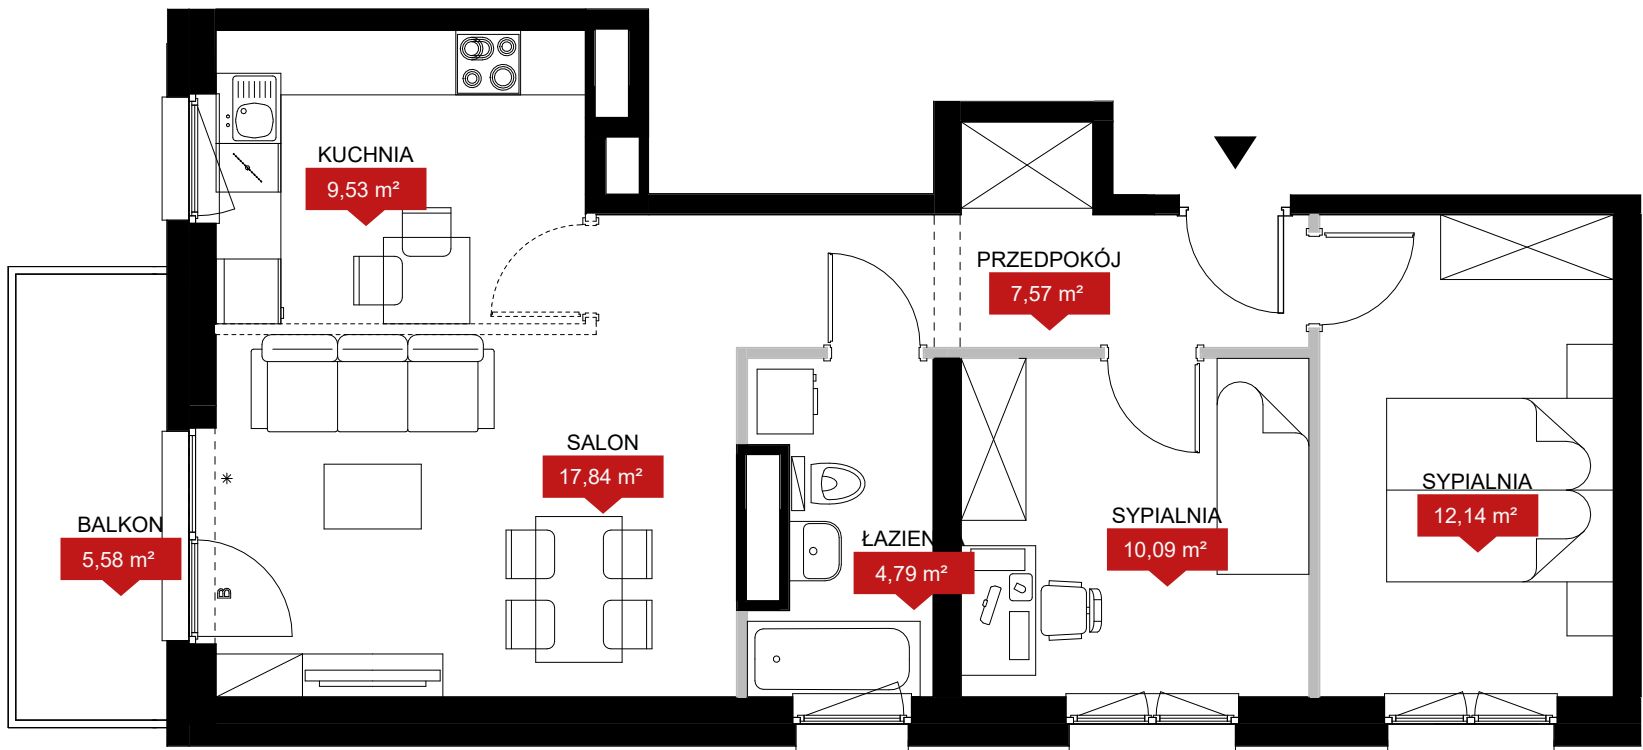

LEGENDA:



- ściany bez możliwości demontażu

ściany z możliwością demontażu

lokalne obniżenia


możliwość lokalizacji dodatkowej ściany
- B

okna balkonowe

*

okna nieotwieralne

NINIEJSZE DANE SĄ POGLĄDOWE I MOGĄ ODBIEGAĆ OD REALIZACJI. POMIARÓW POD ZAKUP MEBLI, URZĄDZEŃ I WYPOSAŻENIA NALEŻY DOKONAĆ Z NATURY, PO ZAKOŃCZENIU REALIZACJI. ELEMENTY ARANŻACJI MIESZKANIA (DRZWI WEWNĘTRZNE, MEBLE, CERAMIKA SANITARNA, SPRZĘT AGD I RTV) NIE STANOWIĄ OFERTY HANDLOWEJ. POWIERZCHNIE OGRODKÓW, TARASÓW, BALKONÓW, LOGGII NIE PODLEGAJĄ OBMIAROWI. PO TERENIE OGRODKA PRZYDOMOWEGO MOGĄ PRZEBIEGAĆ INSTALACJE WSPÓLNE, W SZCZEGÓLNOŚCI MOGĄ BYĆ SYTUOWANE STUDZIENKI KANALIZACYJNE.

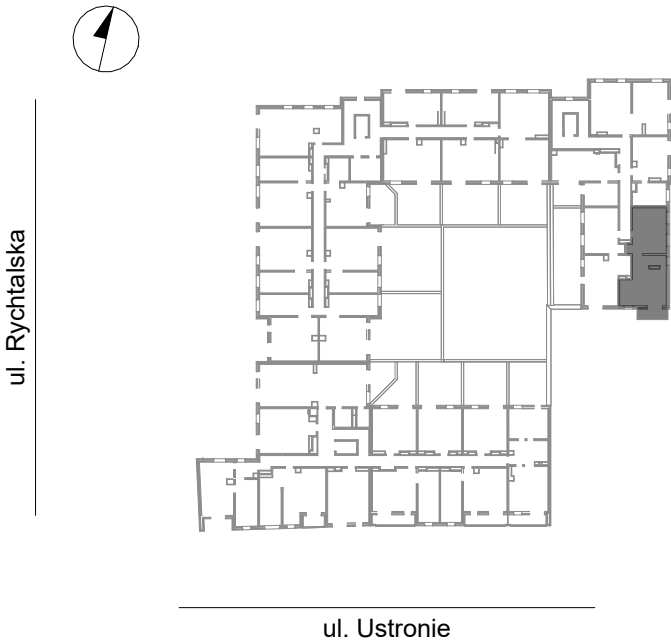

Biuro Sprzedaży Archicom S.A.

ul. Powstańców Śląskich 9, Wrocław tel. (71) 78 58 141,
www.archicom.pl