


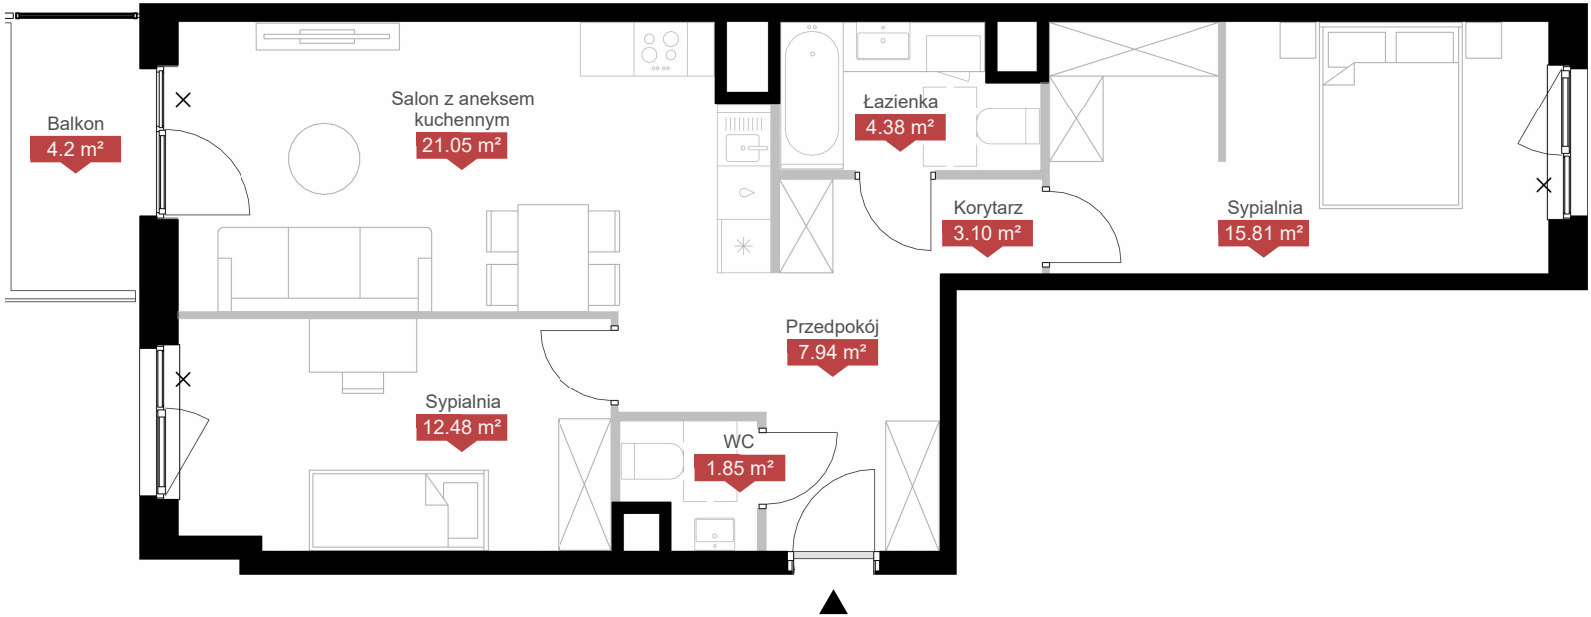

PLAN LOKALU NR

WARSZAWA, UL. WOŁOSKA

C1B 57

3 pokoje

typ 3A


POW. UŻYTKOWA MIESZKANIA

66.61 m²

WYSOKOŚĆ LOKALU

2.70 m

BUDYNEK	C1
KLATKA	B
PIĘTRO	2

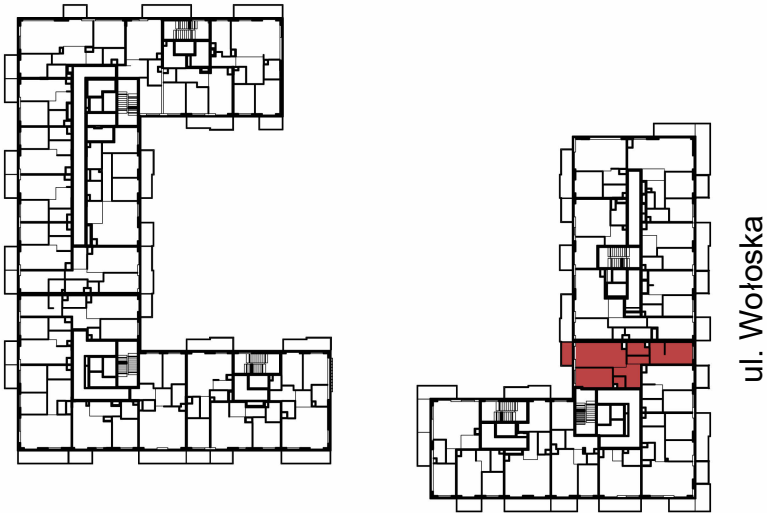

Ściana bez możliwości demontażu

Ściana z możliwością demontażu

×

 Okna nieotwieralne

NINIEJSZE DANE SĄ POGLĄDOWE I MOGĄ ODBIEGAĆ OD REALIZACJI. POMIARÓW POD ZAKUP MEBLI URZĄDZEŃ I WYPOSAŻENIA NALEŻY DOKONAĆ Z NATURY, PO ZAKOŃCZENIU REALIZACJI. ELEMENTY ARANŻACJI MIESZKANIA (DRZWI WEWNĘTRZNE, MEBLE, CERAMIKA SANITARNA, SPRZĘT AGD I RTV) NIE STANOWIĄ OFERTY HANDLOWEJ. POWIERZCHNIE OGRODKÓW, TARASÓW, BALKONÓW, LOGGII NIE PODLEGAJĄ OBMIAROWI.