


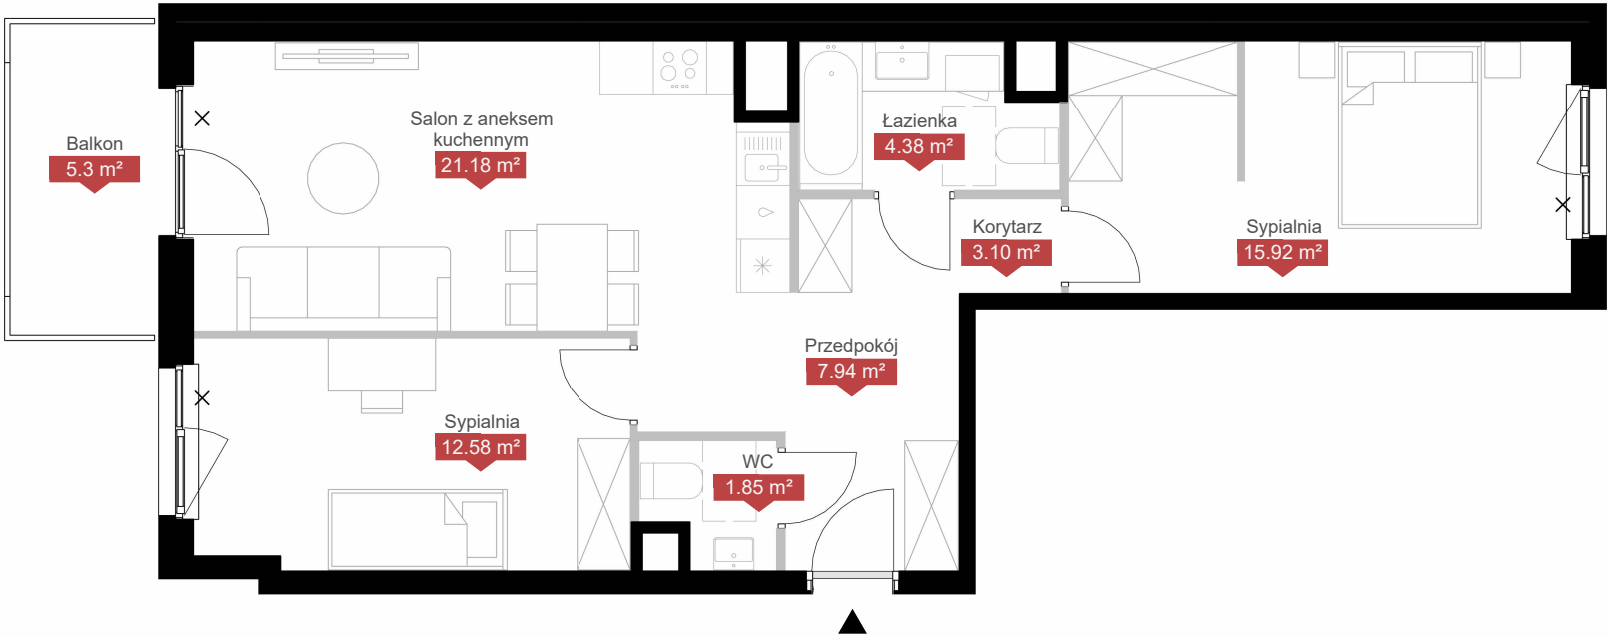

PLAN LOKALU NR

C1B 72

WARSZAWA, UL. WOŁOSKA

3 pokoje  
typ 3A



POW. UŻYTKOWA MIESZKANIA

66.95 m<sup>2</sup>

WYSOKOŚĆ LOKALU

2.70 m

|         |    |
|---------|----|
| BUDYNEK | C1 |
| KLATKA  | B  |
| PIĘTRO  | 5  |

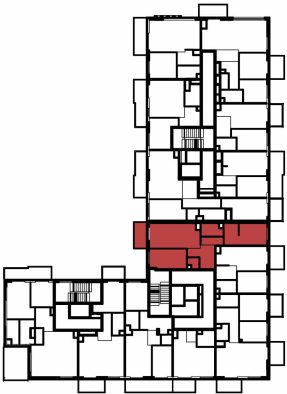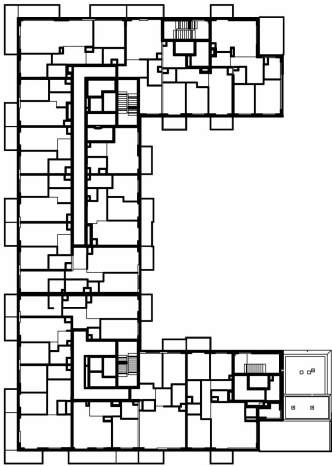

ul. Wołoska



■ Ściana bez możliwości demontażu    ■ Ściana z możliwością demontażu    ✕ Okna nieotwieralne

NINIEJSZE DANE SĄ POGLĄDOWE I MOGĄ ODBIEGAĆ OD REALIZACJI. POMIARÓW POD ZAKUP MEBLI URZĄDZEŃ I WYPOSAŻENIA NALEŻY DOKONAĆ Z NATURY, PO ZAKOŃCZENIU REALIZACJI. ELEMENTY ARANŻACJI MIESZKANIA (DRZWI WEWNĘTRZNE, MEBLE, CERAMIKA SANITARNA, SPRZĘT AGD I RTV) NIE STANOWIĄ OFERTY HANDLOWEJ. POWIERZCHNIE OGRODKÓW, TARASÓW, BALKONÓW, LOGGII NIE PODLEGAJĄ OBMIAROWI.