


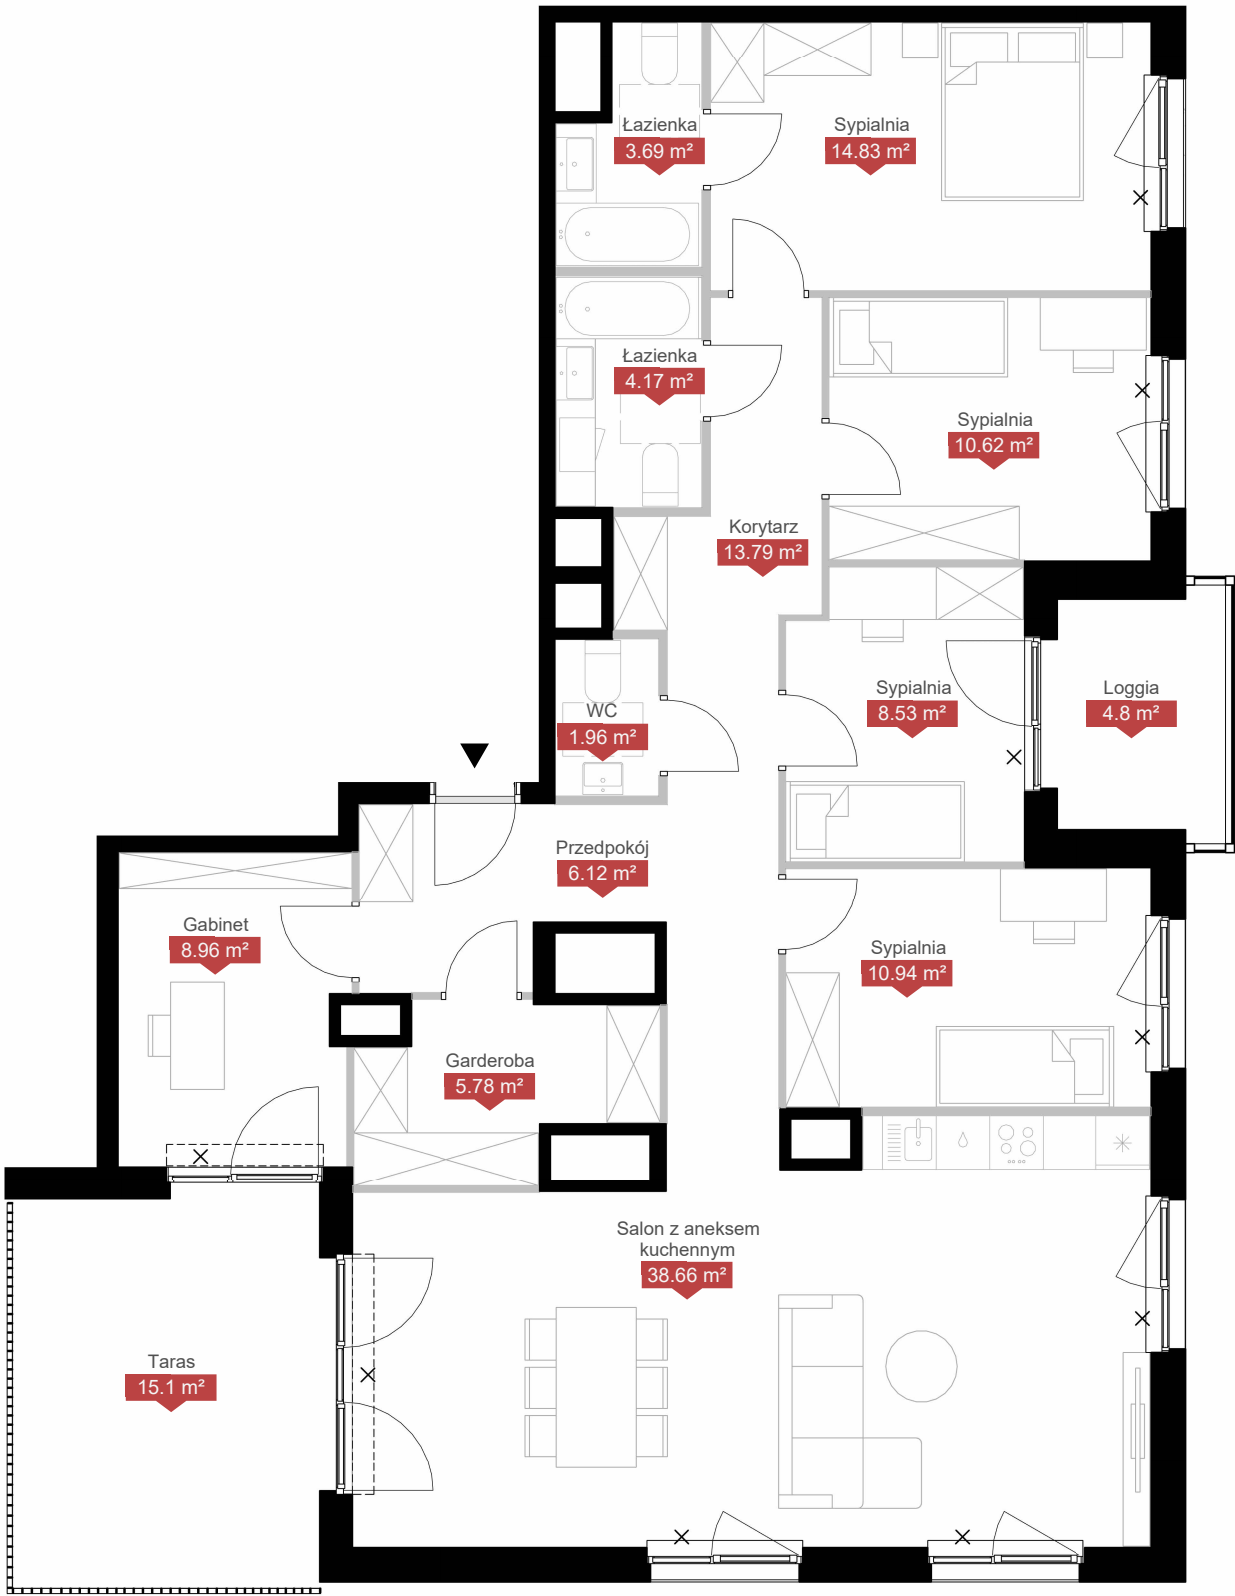

PLAN LOKALU NR

WARSZAWA, UL. WOŁOSKA

POW. UŻYTKOWA MIESZKANIA

WYSOKOŚĆ LOKALU


C1B 91

5 pokoi
typ 5A

128.05 m²

3.04 m

BUDYNEK	C1
KLATKA	B
PIĘTRO	9

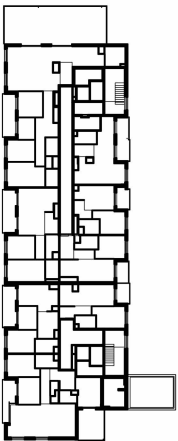

ul. Wołoska



■ Ściana bez możliwości demontażu ■ Ściana z możliwością demontażu ✕ Okna nieotwieralne [- - -] Stopień na taras do wykonania przez klienta

NINIEJSZE DANE SĄ POGLĄDOWE I MOGĄ ODBIEGAĆ OD REALIZACJI. POMIARÓW POD ZAKUP MEBLI URZĄDZEŃ I WYPOSAŻENIA NALEŻY DOKONAĆ Z NATURY, PO ZAKOŃCZENIU REALIZACJI. ELEMENTY ARANŻACJI MIESZKANIA (DRZWI WEWNĘTRZNE, MEBLE, CERAMIKA SANITARNA, SPRZĘT AGD I RTV) NIE STANOWIĄ OFERTY HANDLOWEJ. POWIERZCHNIE OGRÓDKÓW, TARASÓW, BALKONÓW, LOGGII NIE PODLEGAJĄ OBMIAROWI.