


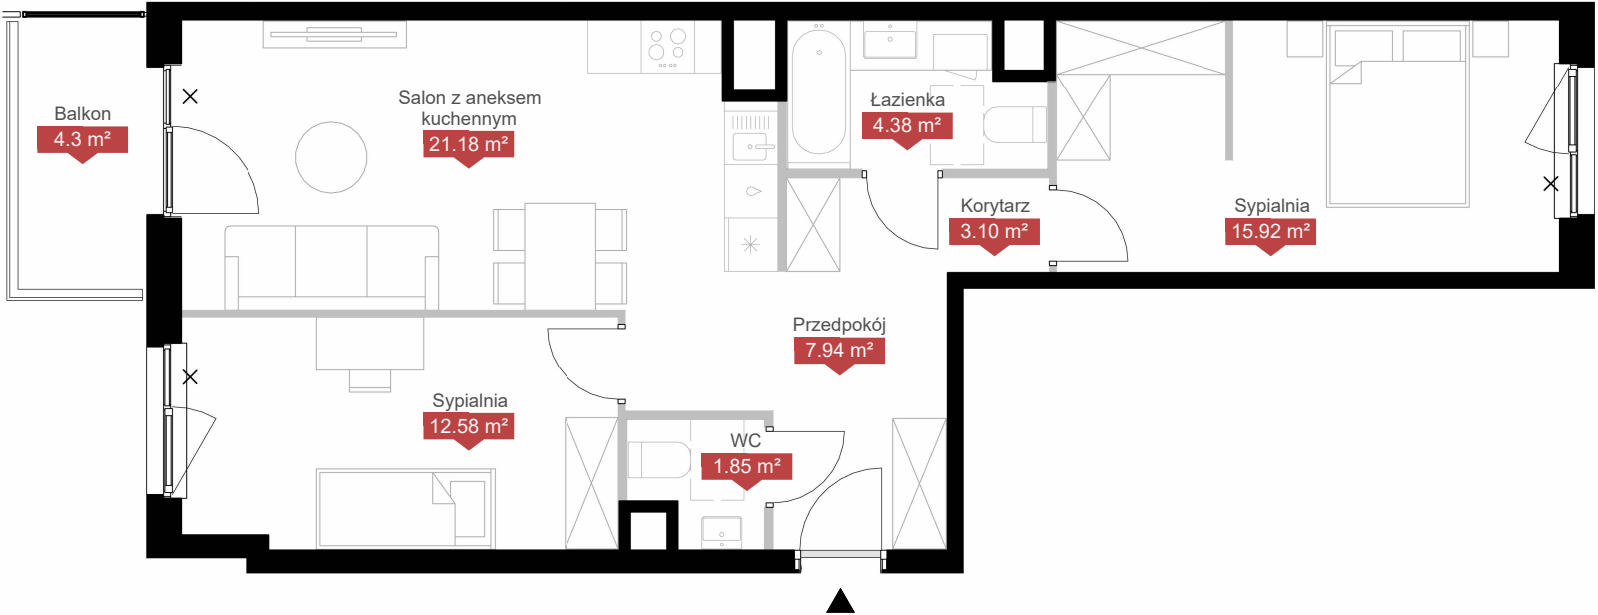

PLAN LOKALU NR

C1B 77

WARSZAWA, UL. WOŁOSKA

3 pokoje
typ 3A



POW. UŻYTKOWA MIESZKANIA

66.95 m²

WYSOKOŚĆ LOKALU

2.70 m

BUDYNEK	C1
KLATKA	B
PIĘTRO	6

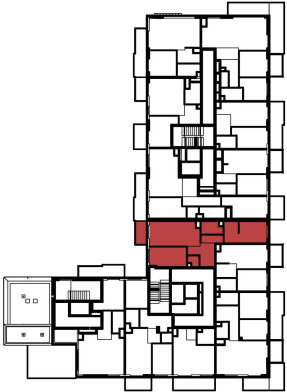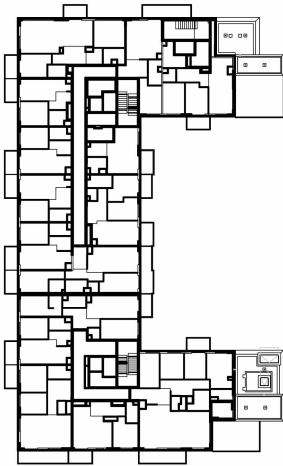

ul. Wołoska



Ściana bez możliwości demontażu

Ściana z możliwością demontażu

×

Okna nieotwieralne

NINIEJSZE DANE SA POGLĄDOWE I MOGĄ ODBIEGAĆ OD REALIZACJI. POMIARÓW POD ZAKUP MEBLI URZĄDZEŃ I WYPOSAŻENIA NALEŻY DOKONAĆ Z NATURY, PO ZAKOŃCZENIU REALIZACJI. ELEMENTY ARANŻACJI MIESZKANIA (DRZWI WEWNĘTRZNE, MEBLE, CERAMIKA SANITARNA, SPRZĘT AGD I RTV) NIE STANOWIĄ OFERTY HANDLOWEJ. POWIERZCHNIE OGRODKÓW, TARASÓW, BALKONÓW, LOGGII NIE PODLEGAJĄ OBMIAROWI.