


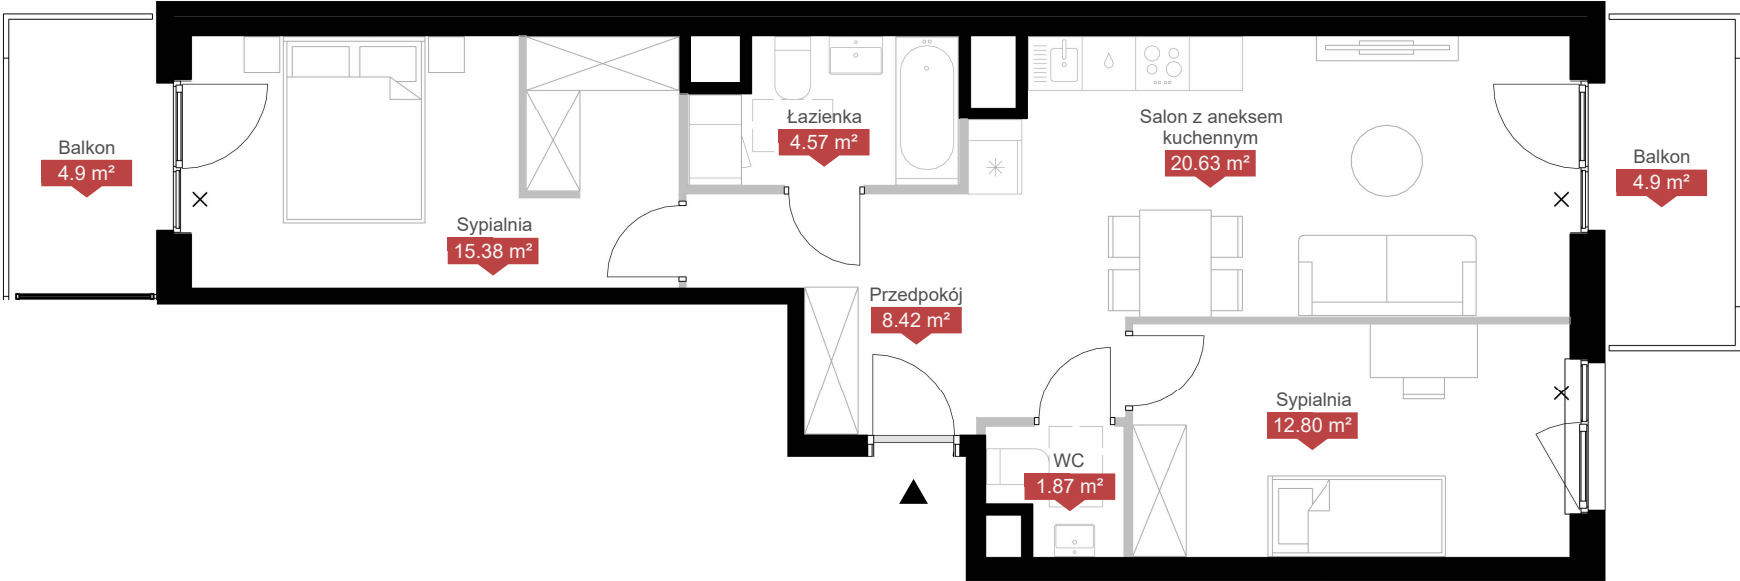

PLAN LOKALU NR

WARSZAWA, UL. WOŁOSKA

C2E 147

3 pokoje
typ 3A


POW. UŻYTKOWA MIESZKANIA

WYSOKOŚĆ LOKALU

63.67 m²

2.70 m

BUDYNEK	C2
KLATKA	E
PIĘTRO	5

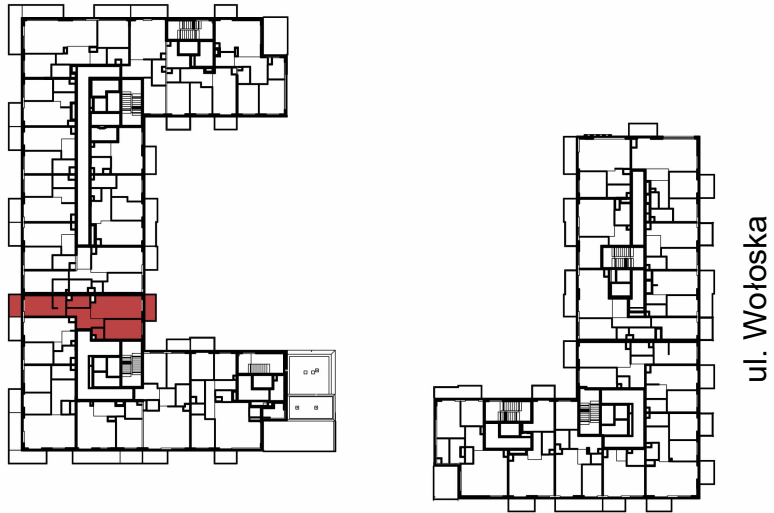

Ściana bez możliwości demontażu

Ściana z możliwością demontażu

×

Okna nieotwieralne

NINIEJSZE DANE SĄ POGLĄDOWE I MOGĄ ODBIEGAĆ OD REALIZACJI. POMIARÓW POD ZAKUP MEBLI URZĄDZEŃ I WYPOSAŻENIA NALEŻY DOKONAĆ Z NATURY, PO ZAKOŃCZENIU REALIZACJI. ELEMENTY ARANŻACJI MIESZKANIA (DRZWI WEWNĘTRZNE, MEBLE, CERAMIKA SANITARNA, SPRZĘT AGD I RTV) NIE STANOWIĄ OFERTY HANDLOWEJ. POWIERZCHNIE OGRODKÓW, TARASÓW, BALKONÓW, LOGGII NIE PODLEGAJĄ OBMIAROWI.