

PLAN LOKALU NR

WARSZAWA, UL. WOŁOSKA

POW. UŻYTKOWA MIESZKANIA

WYSOKOŚĆ LOKALU



C2F 212

3 pokoje
typ 3A


66.98 m²

2.70 m

BUDYNEK	C2
KLATKA	F
PIĘTRO	6

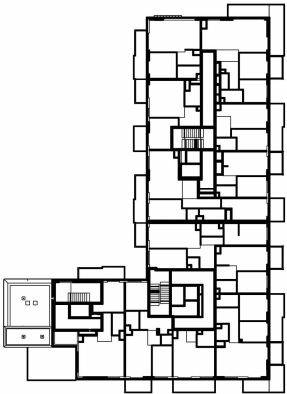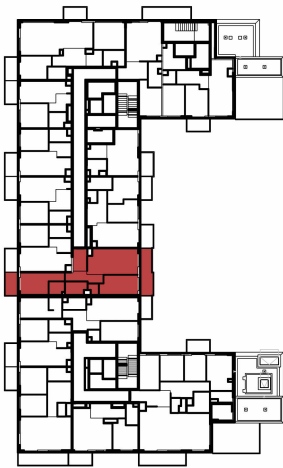

ul. Wołoska

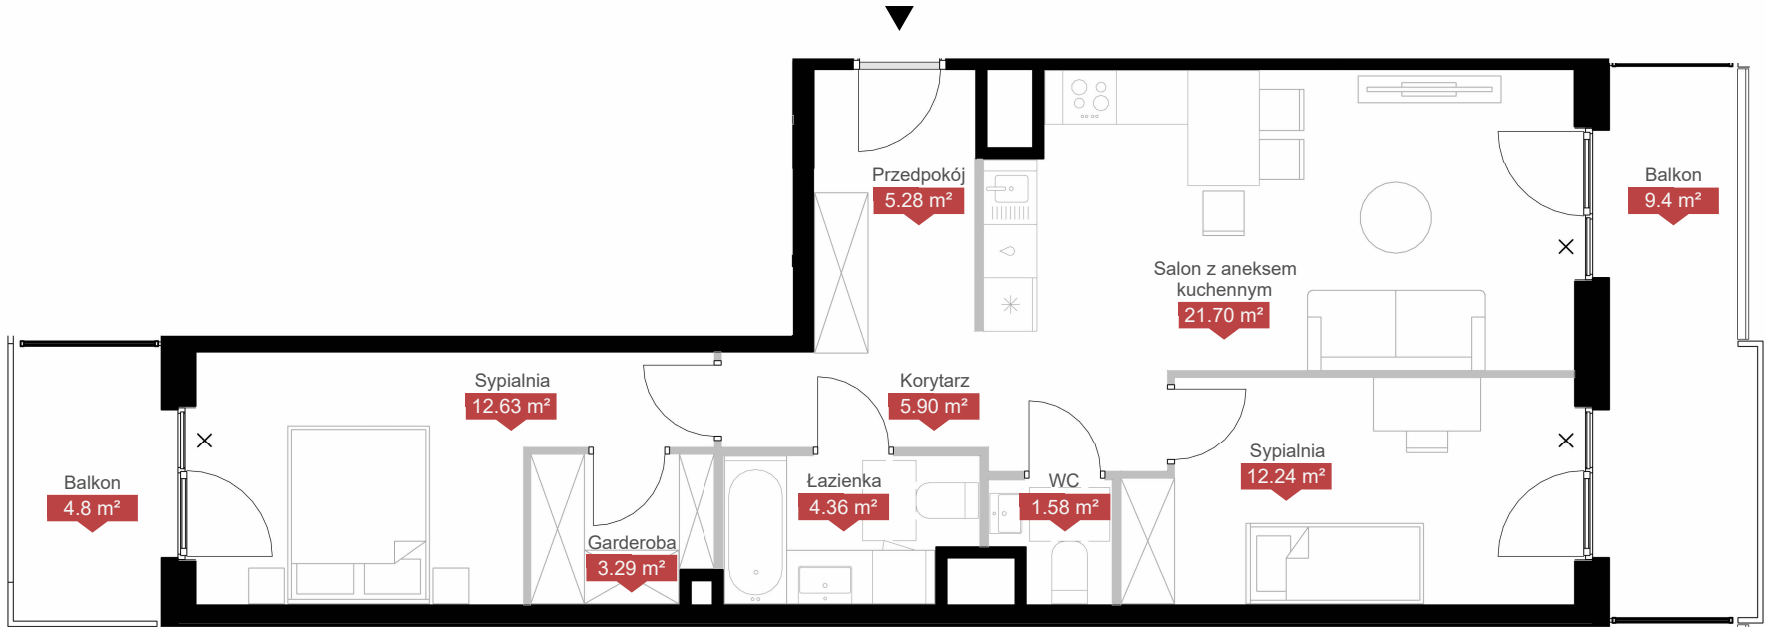

■ Ściana bez możliwości demontażu ■ Ściana z możliwością demontażu ✕ Okna nieotwieralne

NINIEJSZE DANE SĄ POGLĄDOWE I MOGĄ ODBIEGAĆ OD REALIZACJI. POMIARÓW POD ZAKUP MEBLI URZĄDZEŃ I WYPOSAŻENIA NALEŻY DOKONAĆ Z NATURY, PO ZAKOŃCZENIU REALIZACJI. ELEMENTY ARANŻACJI MIESZKANIA (DRZWI WEWNĘTRZNE, MEBLE, CERAMIKA SANITARNA, SPRZĘT AGD I RTV) NIE STANOWIĄ OFERTY HANDLOWEJ. POWIERZCHNIE OGRODKÓW, TARASÓW, BALKONÓW, LOGGII NIE PODLEGAJĄ OBMIAROWI.