


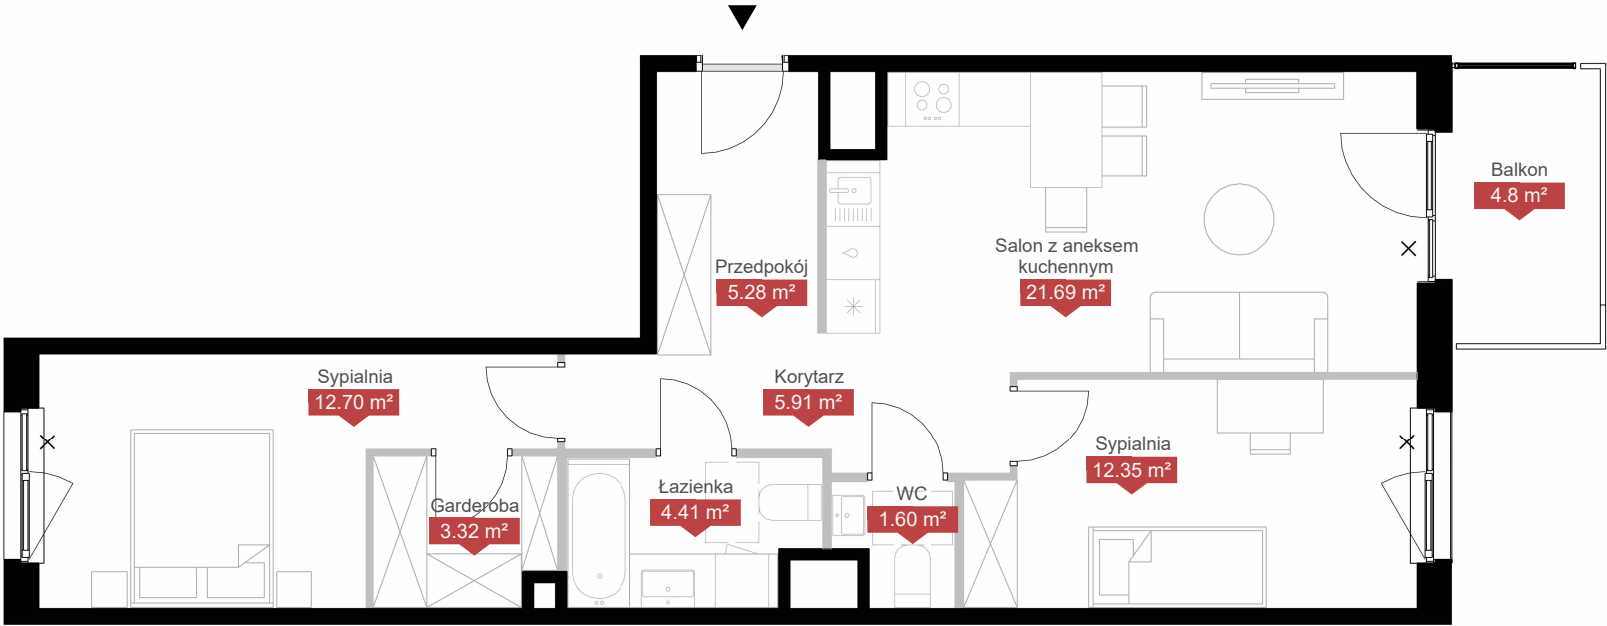

PLAN LOKALU NR

WARSZAWA, UL. WOŁOSKA

C2F 221

3 pokoje

typ 3A


POW. UŻYTKOWA MIESZKANIA

WYSOKOŚĆ LOKALU

67.26 m²

2.70 m

|         |    |
|---------|----|
| BUDYNEK | C2 |
| KLATKA  | F  |
| PIĘTRO  | 7  |

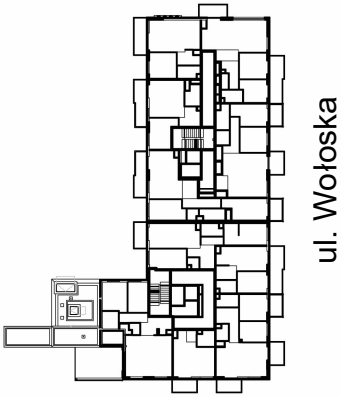

■ Ściana bez możliwości demontażu

■ Ściana z możliwością demontażu

✕ Okna nieotwieralne

NINIEJSZE DANE SĄ POGLĄDOWE I MOGĄ ODBIEGAĆ OD REALIZACJI. POMIARÓW POD ZAKUP MEBLI URZĄDZEŃ I WYPOSAŻENIA NALEŻY DOKONAĆ Z NATURY, PO ZAKOŃCZENIU REALIZACJI. ELEMENTY ARANŻACJI MIESZKANIA (DRZWI WEWNĘTRZNE, MEBLE, CERAMIKA SANITARNA, SPRZĘT AGD I RTV) NIE STANOWIĄ OFERTY HANDLOWEJ. POWIERZCHNIE OGRODKÓW, TARASÓW, BALKONÓW, LOGGII NIE PODLEGAJĄ OBMIAROWI.