


APARTAMENTY
GUTENBERGA
WARSZAWA

KARTA LOKALU

Numer lokalu	19
Piętro	7
Liczba pokoi	1
Wysokość pomieszczeń	2,99 m
Powierzchnia całkowita	110,76 m ²

1	Pokój dzienny	65,45 m ²
2	Kuchnia	27,61 m ²
3	Łazienka	5,38 m ²
4	WC	2,70 m ²
5	Przedpokój	7,33 m ²
6	Pralnia	2,29 m ²
7	Loggia	16,39 m ²

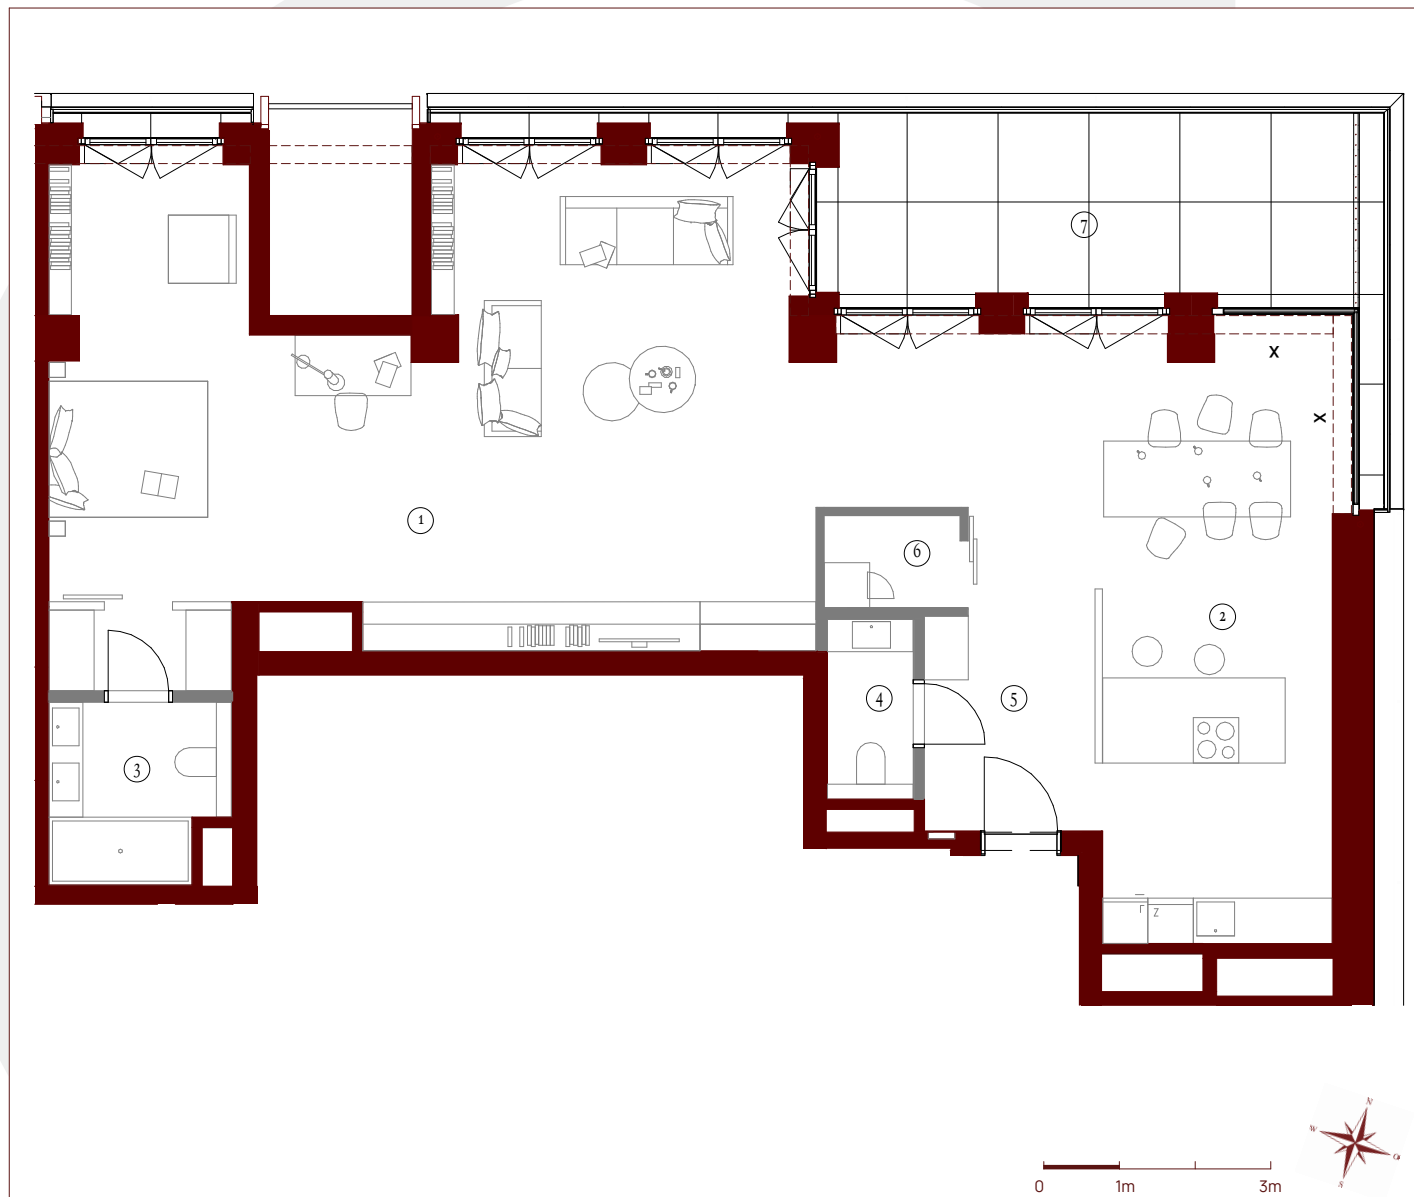


LEGENDA:

ściany bez możliwości rozbioru
ściany z możliwością rozbioru
X okna nieotwieralne

--- lokalne obniżenie konstrukcji
---- lokalne podwyższenie konstrukcji przy oknie dwupoziomowym

- - - zakres obniżenia sufitów podwieszanych zostanie określony w projekcie wykonawczym i pokazany na karcie architektonicznej

Niniejsze dane są poglądowe i mogą odbiegać od realizacji. Pomiarów pod zakup mebli, urządzeń i wyposażenia należy dokonać z natury, po zakończeniu realizacji. Elementy aranżacji mieszkania (drzwi wewnętrzne, meble, ceramika sanitarna, sprzęt AGD i RTV) nie stanowią oferty handlowej. Powierzchnie ogródków, tarasów, balkonów, loggii nie podlegają obmiarowi. Po terenie tarasu przydomowego mogą przebiegać instalacje wspólne, w szczególności mogą być sytuowane studzienki kanalizacyjne.

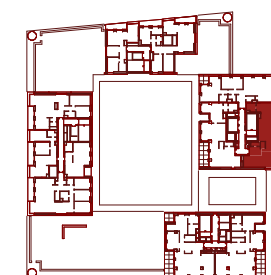

ARCHITEKT

JEMS ARCHITEKCI Sp. z o. o.
www.jems.pl

BIURO SPRZEDAŻY

ARCHICOM
COLLECTION GALLERY
ul. Grzybowska 58,
00-844 Warszawa
www.gutenberg.pl

Archicom
COLLECTION