


APARTAMENTY
GUTENBERGA
WARSZAWA

KARTA LOKALU

Numer lokalu	3
Piętro	2
Liczba pokoi	1
Wysokość pomieszczeń	2,81 m
Powierzchnia całkowita	120,35 m ²

1	Pokój dzienny	65,15 m ²
2	Kuchnia	29,77 m ²
3	Garderoba	6,23 m ²
4	Łazienka	6,64 m ²
5	WC	3,01 m ²
6	Przedpokój	7,47 m ²
7	Pralnia	2,08 m ²
8	Loggia	9,23 m ²

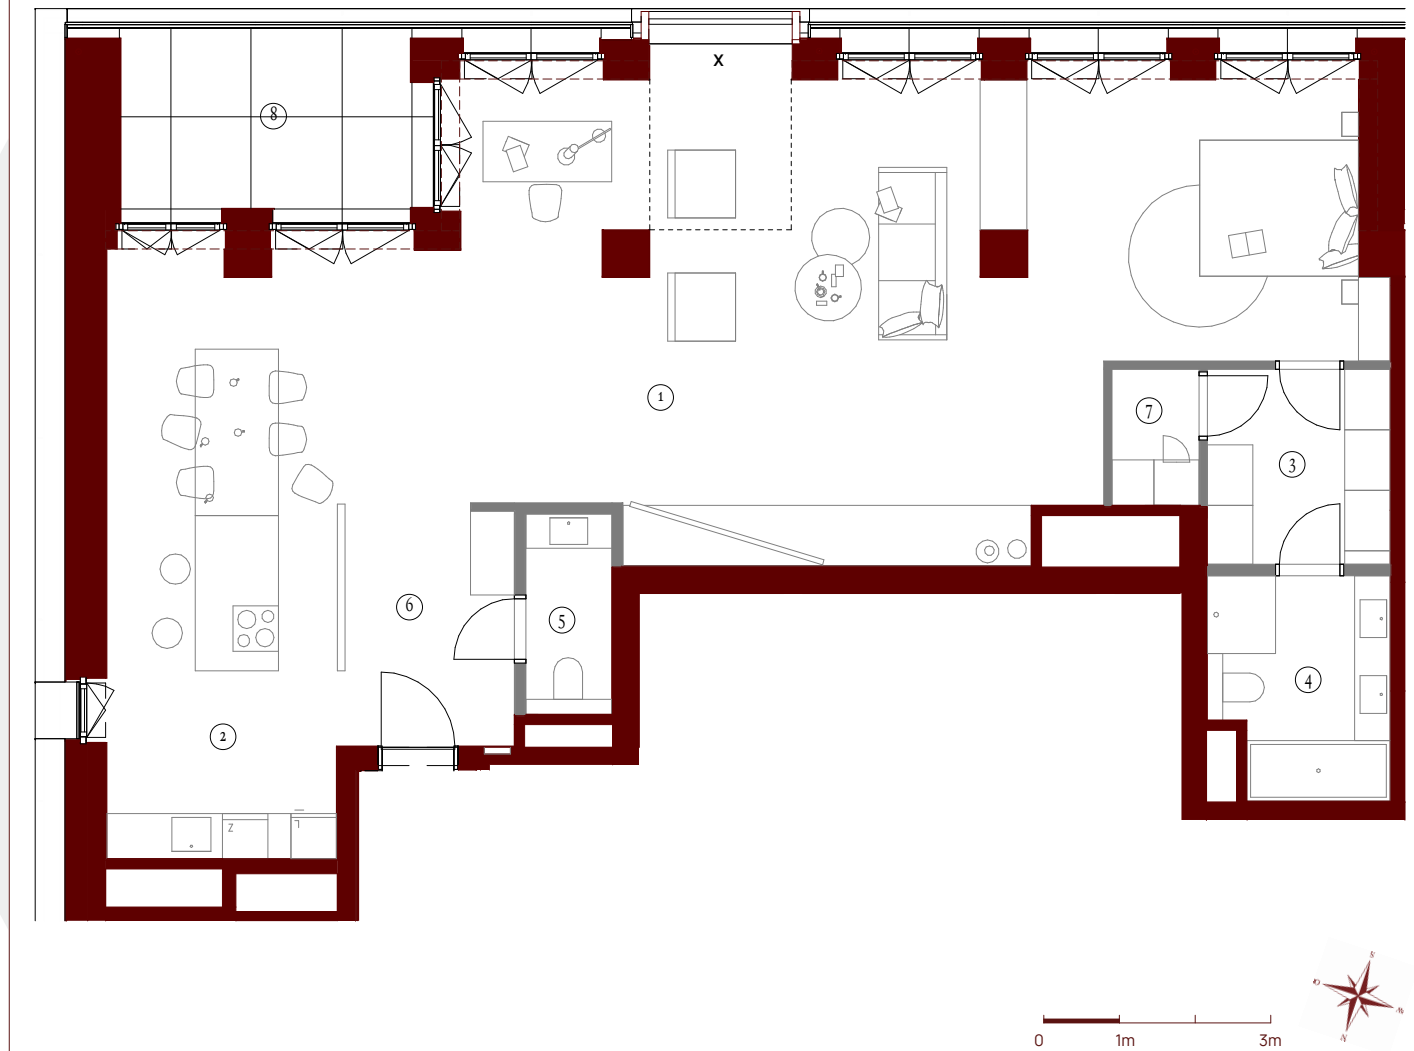


LEGENDA:

ściany bez możliwości rozbioru
ściany z możliwością rozbioru
X okna nieotwieralne

--- lokalne obniżenie konstrukcji
---- lokalne podwyższenie konstrukcji przy oknie dwupoziomowym

- - - zakres obniżenia sufitów podwieszanych zostanie określony w projekcie wykonawczym i pokazany na karcie architektonicznej

Niniejsze dane są poglądowe i mogą odbiegać od realizacji. Pomiarów pod zakup mebli, urządzeń i wyposażenia należy dokonać z natury, po zakończeniu realizacji. Elementy aranżacji mieszkania (drzwi wewnętrzne, meble, ceramika sanitarna, sprzęt AGD i RTV) nie stanowią oferty handlowej. Powierzchnie ogródków, tarasów, balkonów, loggii nie podlegają obmiarowi. Po terenie tarasu przydomowego mogą przebiegać instalacje wspólne, w szczególności mogą być sytuowane studzienki kanalizacyjne.

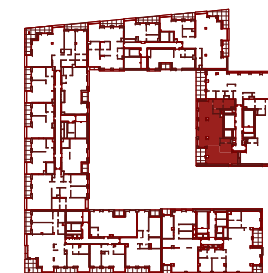

ARCHITEKT

JEMS ARCHITEKCI Sp. z o. o.
www.jems.pl

BIURO SPRZEDAŻY

ARCHICOM
COLLECTION GALLERY

ul. Grzybowska 58,
00-844 Warszawa

www.gutenberg.pl

Archicom
COLLECTION