


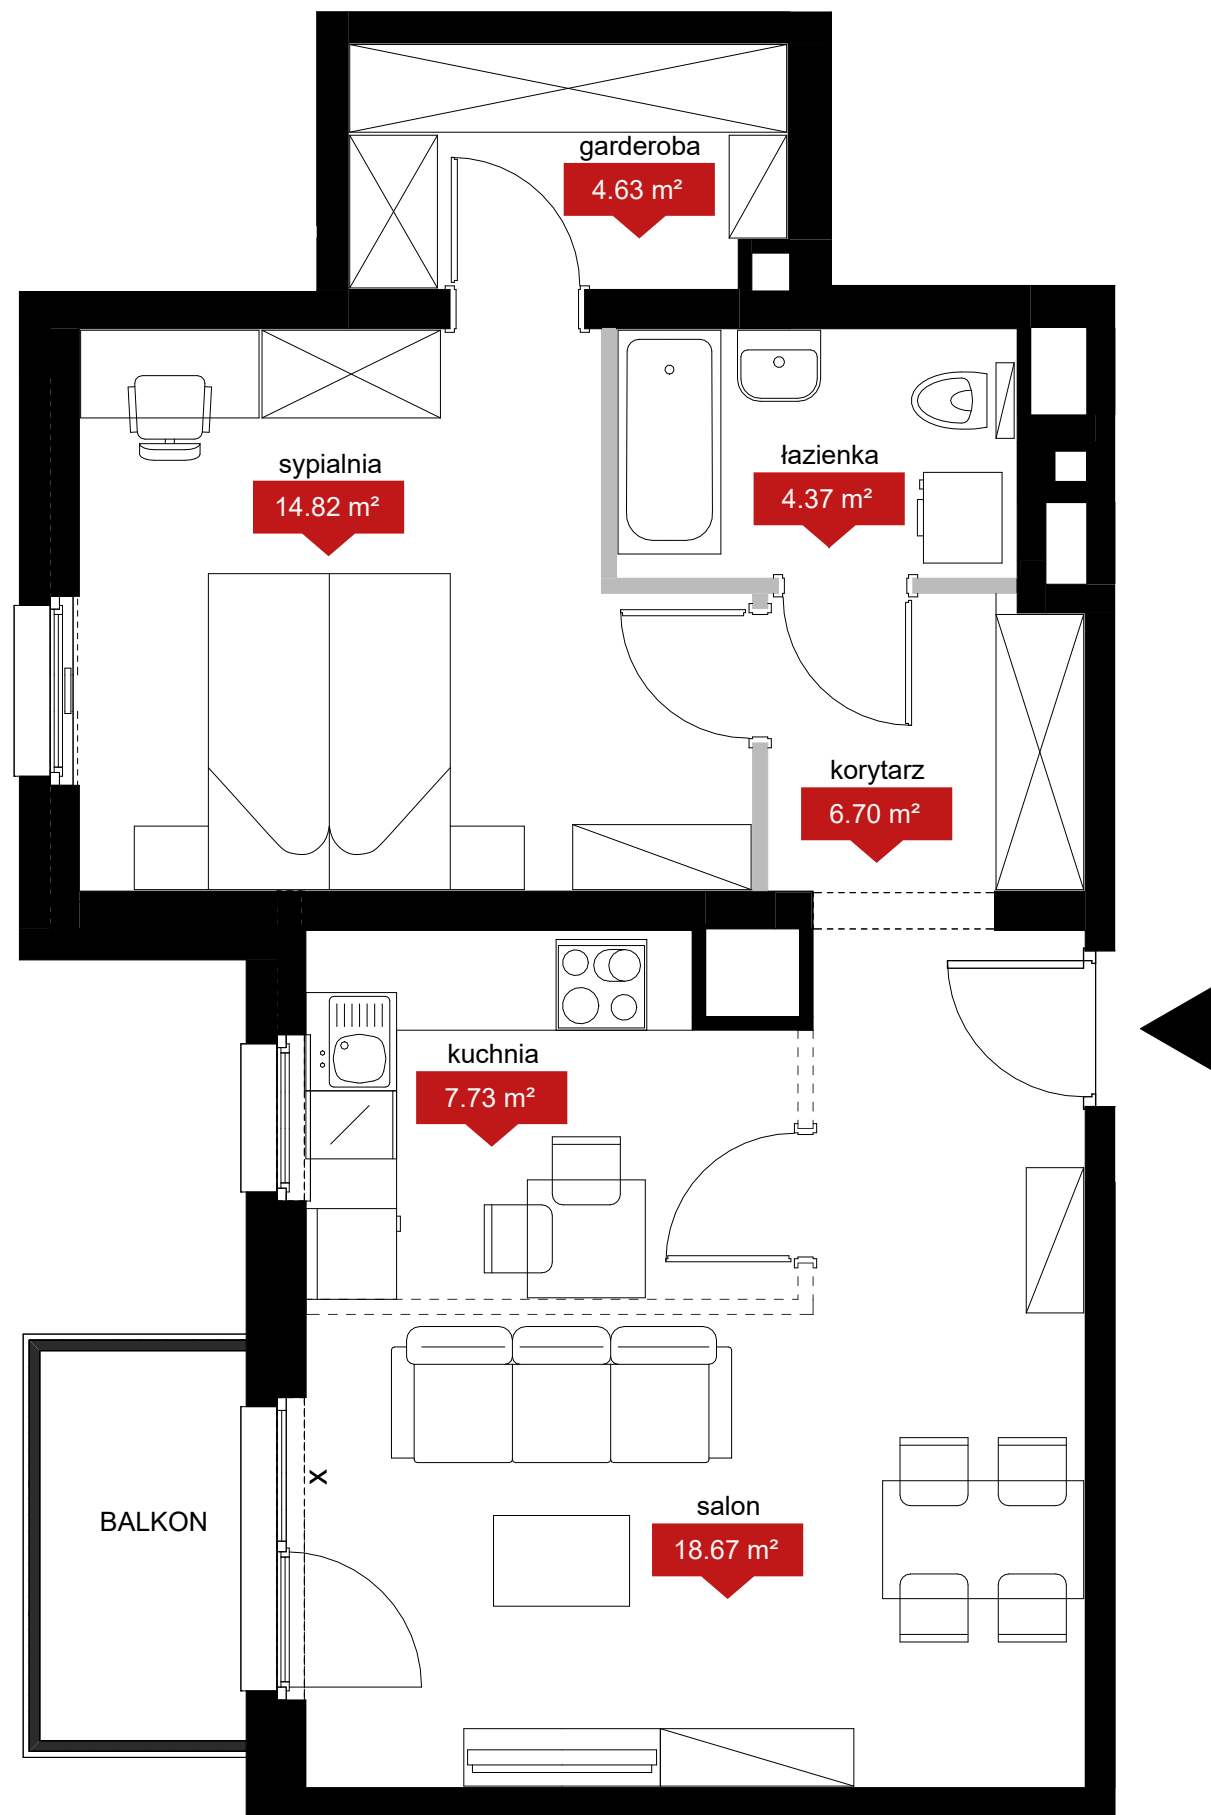

LEGENDA:

- | | | | | | |
|--|---------------------------------|--|----------------------------|--|-------------------|
| | ściany bez możliwości demontażu | | możliwa lokalizacja ściany | | lokalne obniżenia |
| | ściany z możliwością demontażu | | okna nieotwieralne | | |

NINIEJSZE DANE SĄ POGLĄDOWE I MOGĄ ODBIEGAĆ OD REALIZACJI. POMIARÓW POD ZAKUP MEBLI, URZĄDZEŃ I WYPOSAŻENIA NALEŻY DOKONAĆ Z NATURY, PO ZAKOŃCZENIU REALIZACJI. ELEMENTY ARANŻACJI MIESZKANIA (DRZWI WEWNĘTRZNE, MEBLE, CERAMIKA SANITARNA, SPRZĘT AGD I RTV) NIE STANOWIĄ OFERTY HANDLOWEJ. POWIERZCHNIE OGRODKÓW, TARASÓW, BALKONÓW, LOGGII NIE PODLEGAJĄ OBMIAROWI. PO TERENIE OGRODKA PRZYDOMOWEGO MOGĄ PRZEBIEGAĆ INSTALACJE WSPÓLNE, W SZCZEGÓLNOŚCI MOGĄ BYĆ SYTUOWANE STUDZIENKI KANALIZACYJNE.



atrium NOWY SZCZEPIN

PLAN LOKALU NR

A 1 56
2 POKOJE
typ 2k

POW. UŻYTKOWA MIESZKANIA
WYSOKOŚĆ LOKALU

56.92 m²
283 cm

BUDYNEK	A
KLATKA	1
PIĘTRO	7

