


PLAN LOKALU NR

A 4 48
3 POKOJE
typ 3a

POW. UŻYTKOWA MIESZKANIA
WYSOKOŚĆ LOKALU

54.79 m²
255 cm


BUDYNEK	A
KLATKA	4
PIĘTRO	5

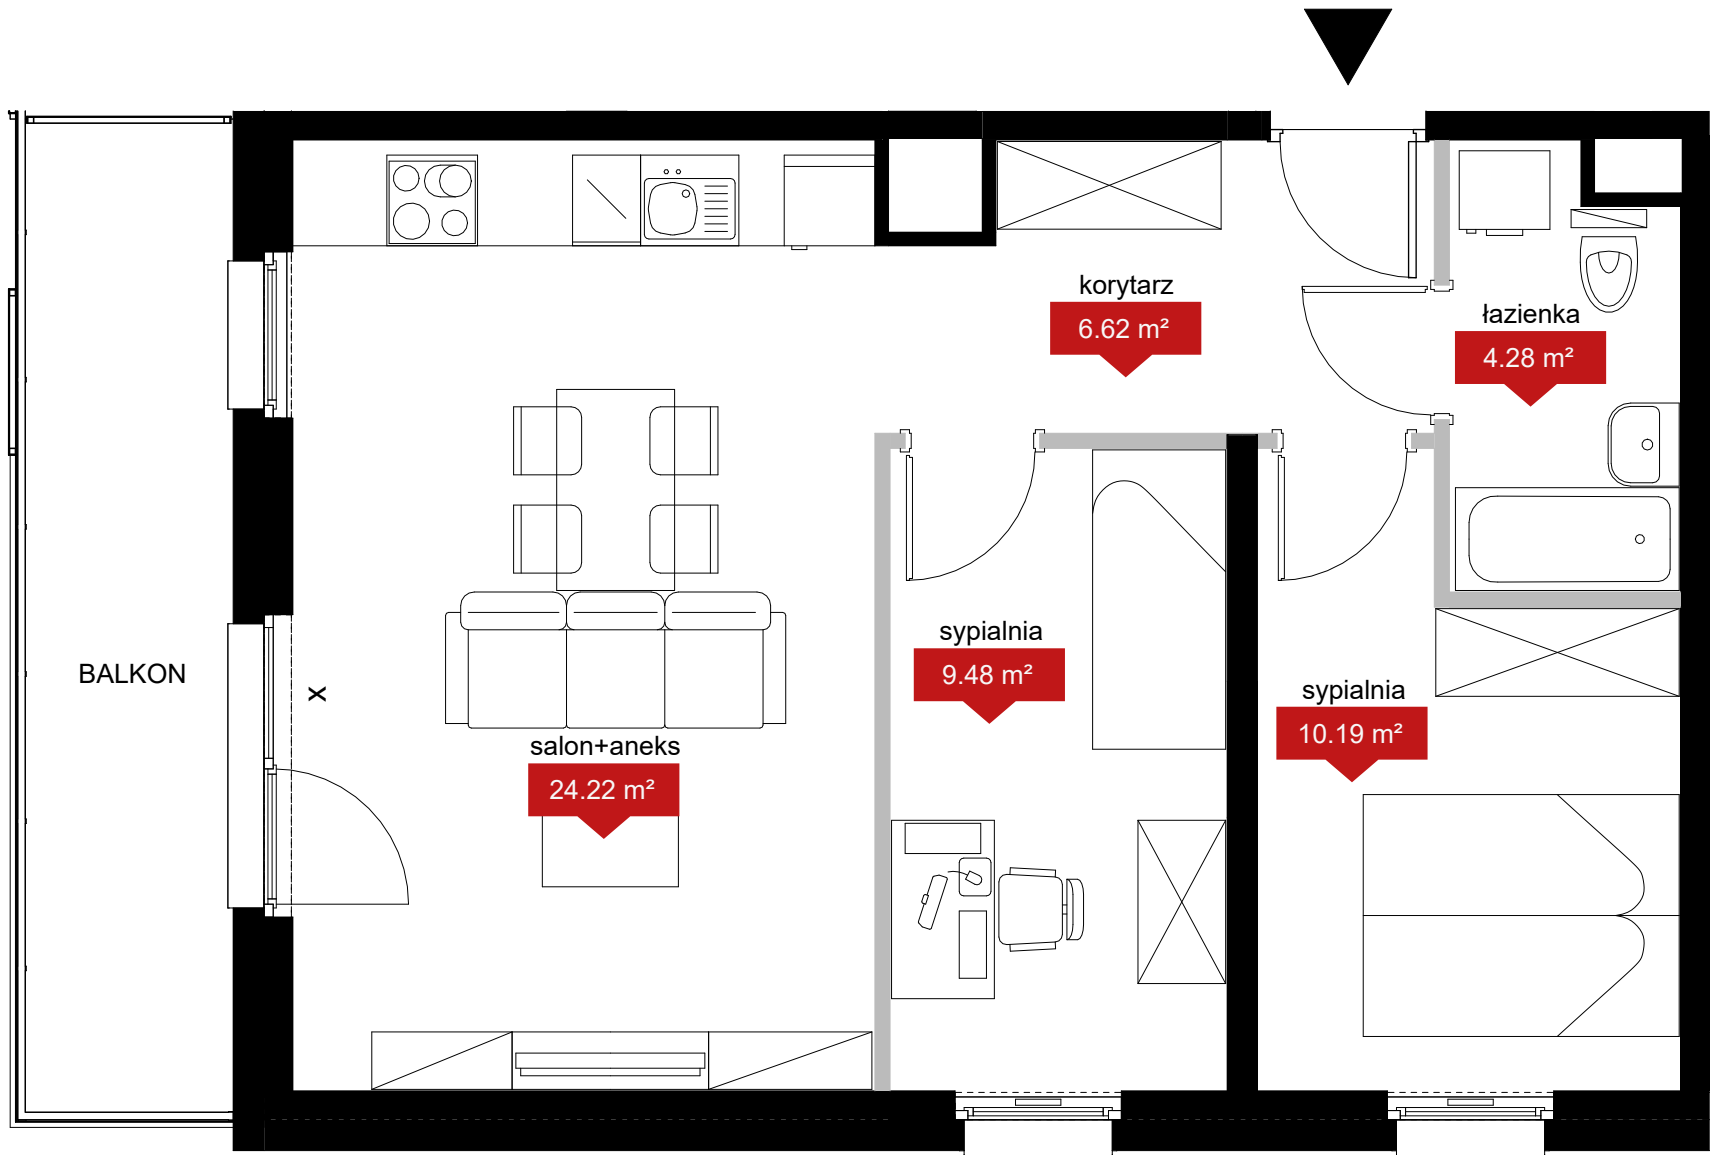

LEGENDA:

- ściany bez możliwości demontażu
- ściany z możliwością demontażu
- możliwa lokalizacja ściany
- okna nieotwieralne
- lokalne obniżenia

NINIEJSZE DANE SĄ POGLĄDOWE I MOGĄ ODBIEGAĆ OD REALIZACJI. POMIARÓW POD ZAKUP MEBLI, URZĄDZEŃ I WYPOSAŻENIA NALEŻY DOKONAĆ Z NATURY, PO ZAKOŃCZENIU REALIZACJI. ELEMENTY ARANŻACJI MIESZKANIA (DRZWI WEWNĘTRZNE, MEBLE, CERAMIKA SANITARNA, SPRZĘT AGD I RTV) NIE STANOWIĄ OFERTY HANDLOWEJ. POWIERZCHNIE OGRODKÓW, TARASÓW, BALKONÓW, LOGGII NIE PODLEGAJĄ OBMIAROWI. PO TERENIE OGRODKA PRZYDOMOWEGO MOGĄ PRZEBIEGAĆ INSTALACJE WSPÓLNE, W SZCZEGÓLNOŚCI MOGĄ BYĆ SYTUOWANE STUDZIENKI KANALIZACYJNE.

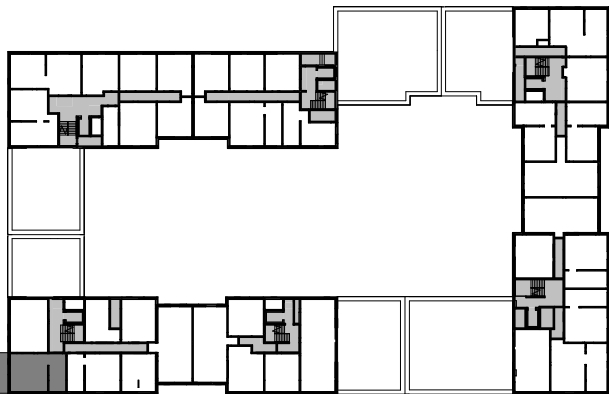

4KDPR

5KDD

