


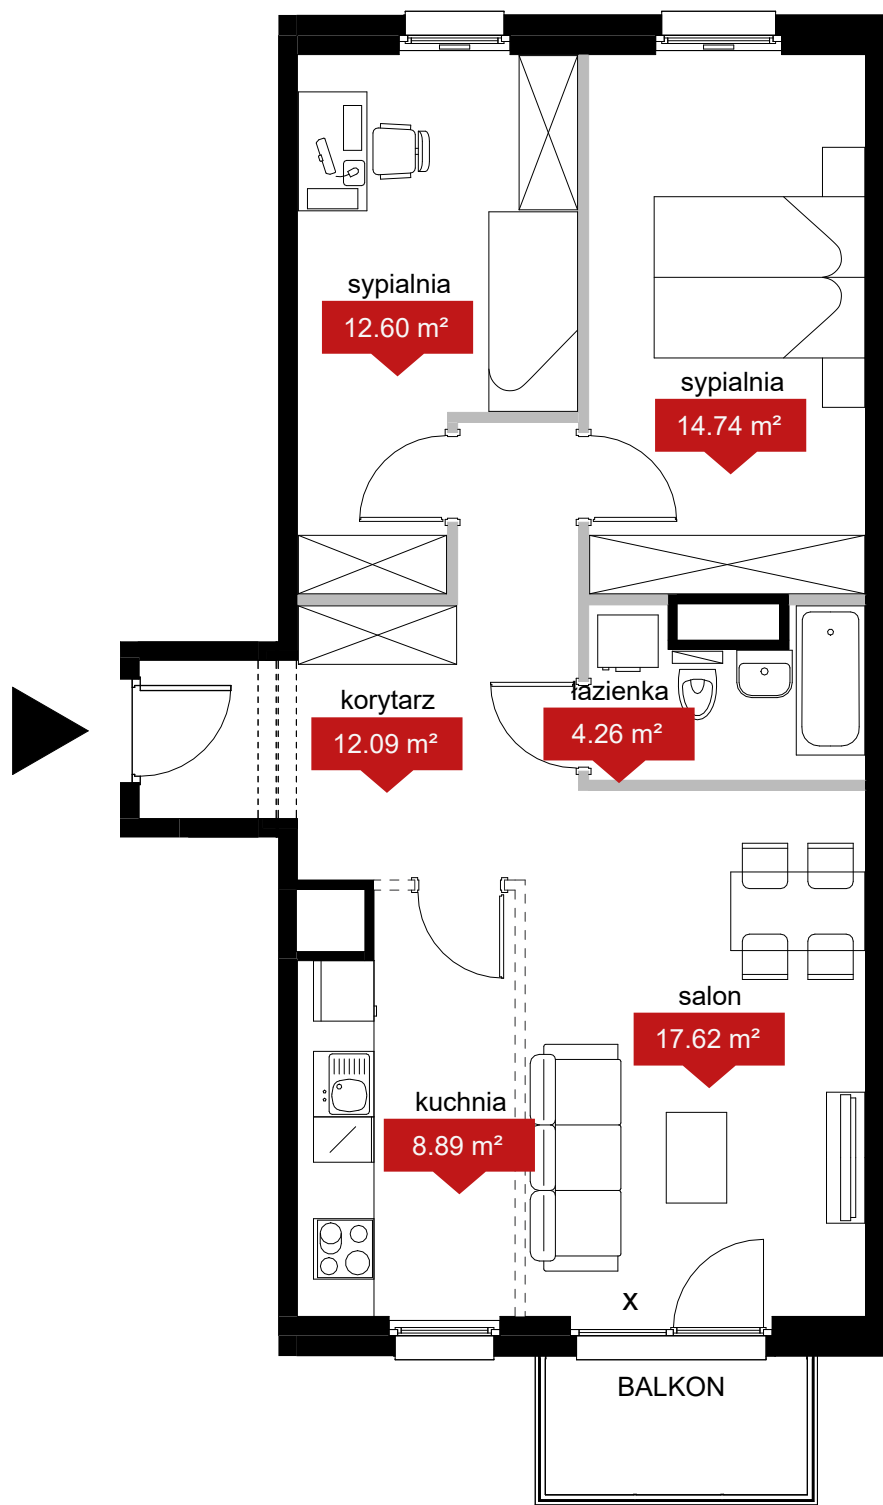

LEGENDA:



ściany bez możliwości demontażu



ściany z możliwością demontażu



możliwa lokalizacja ściany



okna nieotwieralne



lokalne obniżenia

NINIEJSZE DANE SĄ POGLĄDOWE I MOGĄ ODBIEGAĆ OD REALIZACJI. POMIARÓW POD ZAKUP MEBLI, URZĄDZEŃ I WYPOSAŻENIA NALEŻY DOKONAĆ Z NATURY, PO ZAKOŃCZENIU REALIZACJI. ELEMENTY ARANŻACJI MIESZKANIA (DRZWI WEWNĘTRZNE, MEBLE, CERAMIKA SANITARNA, SPRZĘT AGD I RTV) NIE STANOWIĄ OFERTY HANDLOWEJ. POWIERZCHNIE OGRÓDKÓW, TARASÓW, BALKONÓW, LOGGII NIE PODLEGAJĄ OBMIAROWI. PO TERENIE OGRÓDKA PRZYDOMOWEGO MOGĄ PRZEBIEGAĆ INSTALACJE WSPÓLNE, W SZCZEGÓLNOŚCI MOGĄ BYĆ SYTUOWANE STUDZIENKI KANALIZACYJNE.



atrium NOWY SZCZEPIN

PLAN LOKALU NR

A 4 36

3 POKOJE
typ 3k

POW. UŻYTKOWA MIESZKANIA
WYSOKOŚĆ LOKALU

70.20 m²
255 cm

BUDYNEK


A

KŁATKA

4

PIĘTRO

4

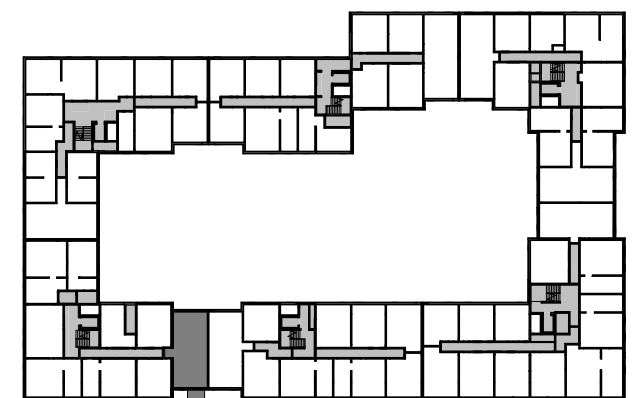

5KDD

4KDPR

