



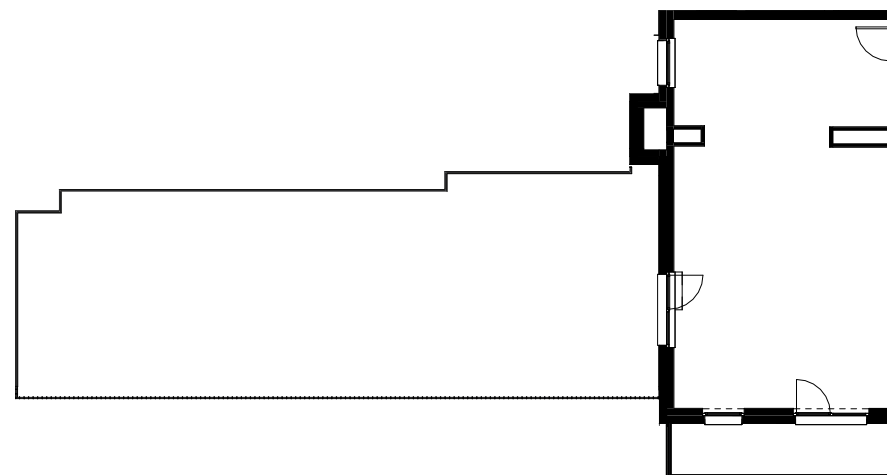

LEGENDA:



ściany bez możliwości demontażu
ściany z możliwością demontażu

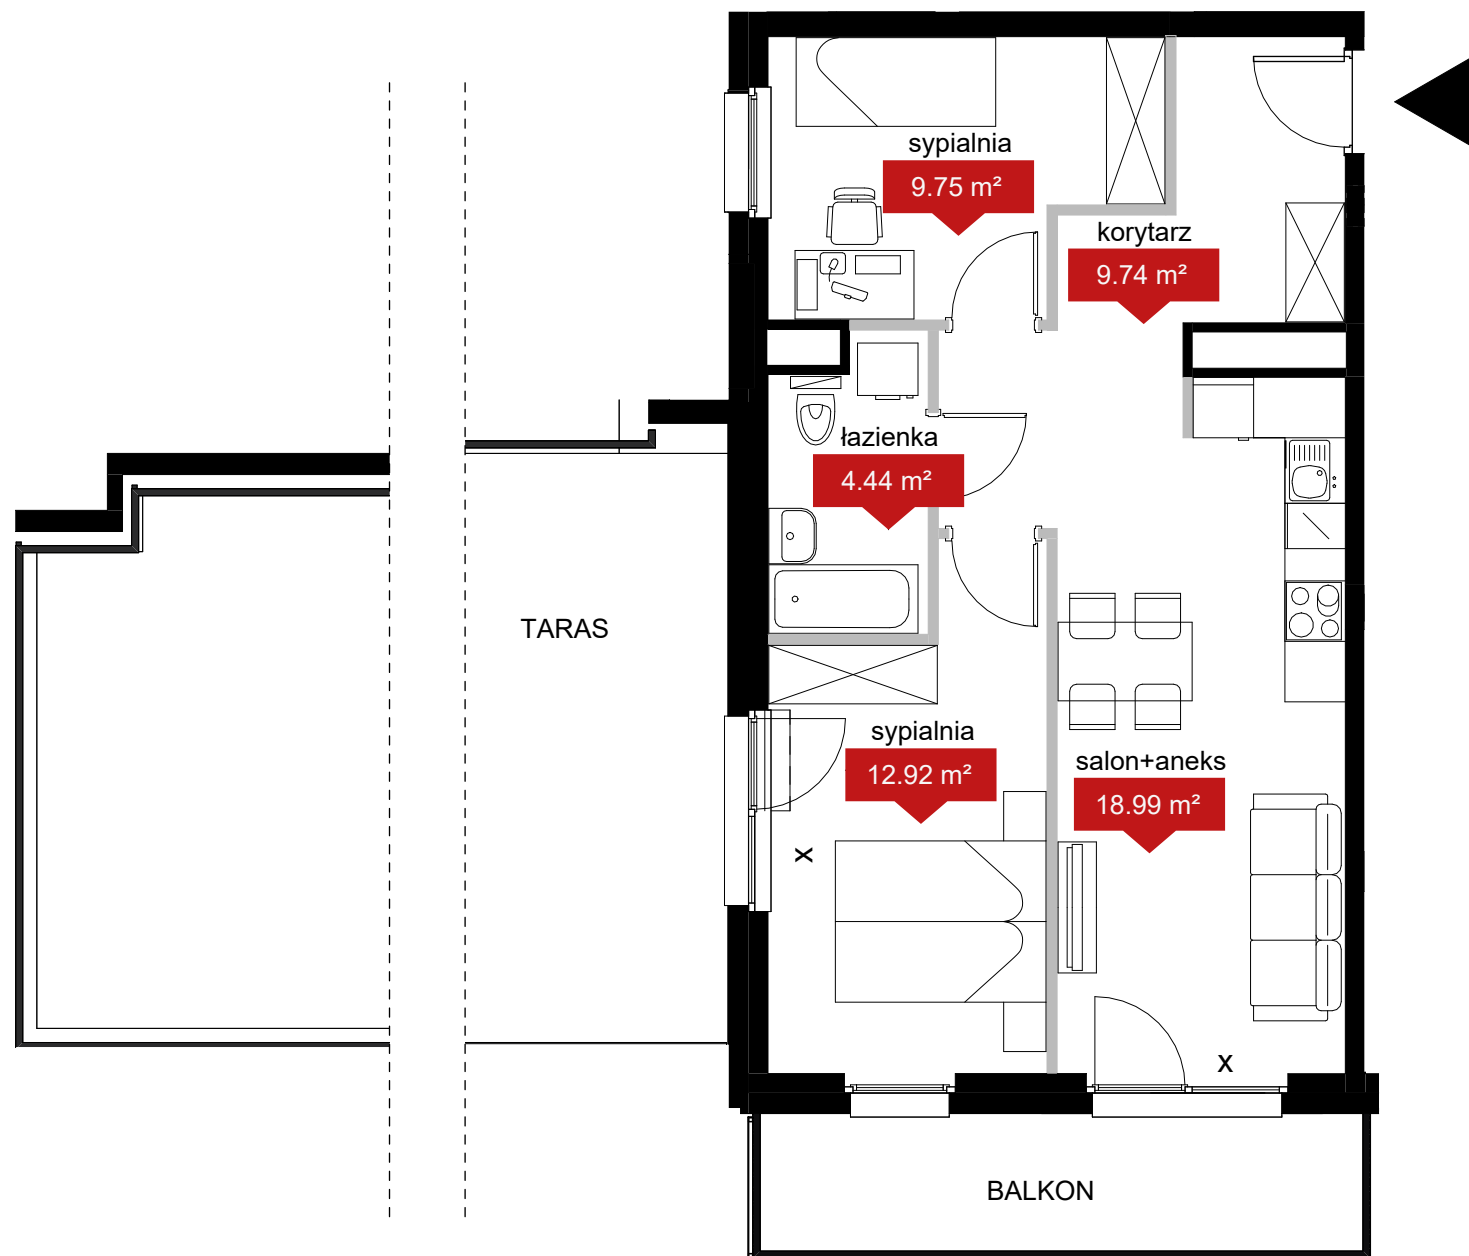

możliwa lokalizacja ściany
okna nieotwieralne

----- lokalne obniżenia

NINIEJSZE DANE SĄ POGLĄDOWE I MOGĄ ODBIEGAĆ OD REALIZACJI. POMIARÓW POD ZAKUP MEBLI, URZĄDZEŃ I WYPOSAŻENIA NALEŻY DOKONAĆ Z NATURY, PO ZAKOŃCZENIU REALIZACJI. ELEMENTY ARANŻACJI MIESZKANIA (DRZWI WEWNĘTRZNE, MEBLE, CERAMIKA SANITARNA, SPRZĘT AGD I RTV) NIE STANOWIĄ OFERTY HANDLOWEJ. POWIERZCHNIE OGRODKÓW, TARASÓW, BALKONÓW, LOGGII NIE PODLEGAJĄ OBMIAROWI. PO TERENIE OGRODKA PRZYDOMOWEGO MOGĄ PRZEBIEGAĆ INSTALACJE WSPÓLNE, W SZCZEGÓLNOŚCI MOGĄ BYĆ SYTUOWANE STUDZIENKI KANALIZACYJNE.



atrium NOWY SZCZEPIN

PLAN LOKALU NR

A 2 61

3 POKOJE
typ 3a

POW. UŻYTKOWA MIESZKANIA
WYSOKOŚĆ LOKALU

55.84 m²
255 cm

BUDYNEK


A

KLATKA

2

PIĘTRO

5

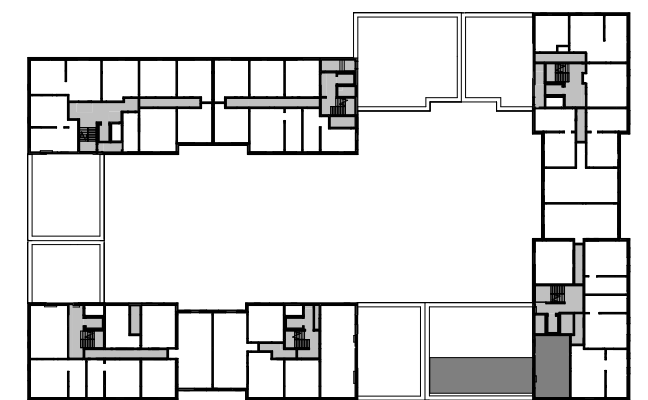

5KDD

4KDPR

