


PLAN LOKALU NR

A 2 63
3 POKOJE
typ 3k

POW. UŻYTKOWA MIESZKANIA
WYSOKOŚĆ LOKALU

68.40 m²
283 cm

BUDYNEK	A
KLATKA	2
PIĘTRO	6

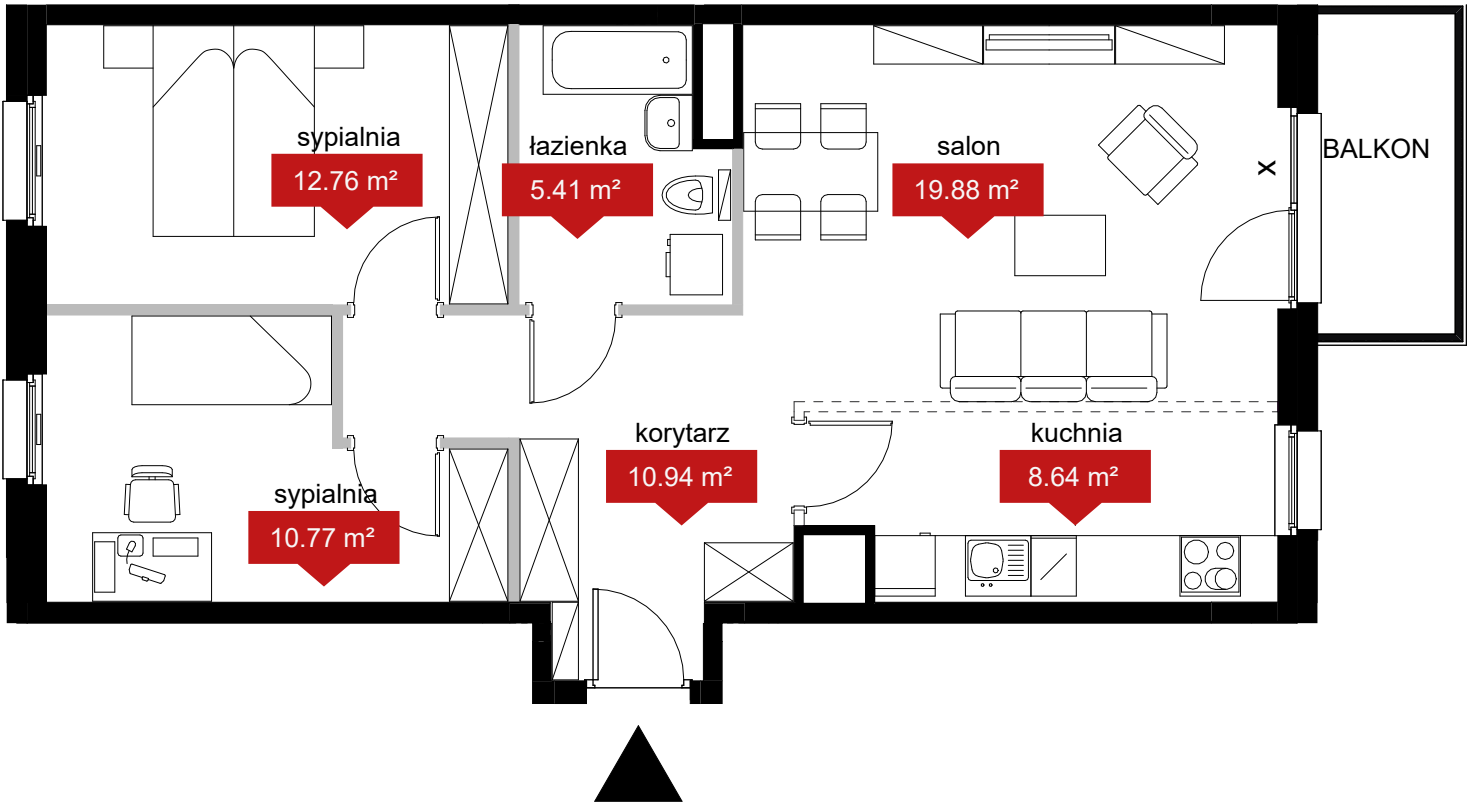

LEGENDA:

- ściany bez możliwości demontażu
- ściany z możliwością demontażu
- możliwa lokalizacja ściany
- okna nieotwieralne
- lokalne obniżenia

NINIEJSZE DANE SĄ POGLĄDOWE I MOGĄ ODBIEGAĆ OD REALIZACJI. POMIARÓW POD ZAKUP MEBLI, URZĄDZEŃ I WYPOSAŻENIA NALEŻY DOKONAĆ Z NATURY, PO ZAKOŃCZENIU REALIZACJI. ELEMENTY ARANŻACJI MIESZKANIA (DRZWI WEWNĘTRZNE, MEBLE, CERAMIKA SANITARNA, SPRZĘT AGD I RTV) NIE STANOWIĄ OFERTY HANDLOWEJ. POWIERZCHNIE OGRÓDKÓW, TARASÓW, BALKONÓW, LOGGII NIE PODLEGAJĄ OBMIAROWI. PO TERENIE OGRÓDKA PRZYDOMOWEGO MOGĄ PRZEBIEGAĆ INSTALACJE WSPÓLNE, W SZCZEGÓLNOŚCI MOGĄ BYĆ SYTUOWANE STUDZIENKI KANALIZACYJNE.

