


PLAN LOKALU NR

A 1 49
2 POKOJE
typ 2a

POW. UŻYTKOWA MIESZKANIA
WYSOKOŚĆ LOKALU

46.72 m²
283 cm

BUDYNEK	A
KLATKA	1
PIĘTRO	6

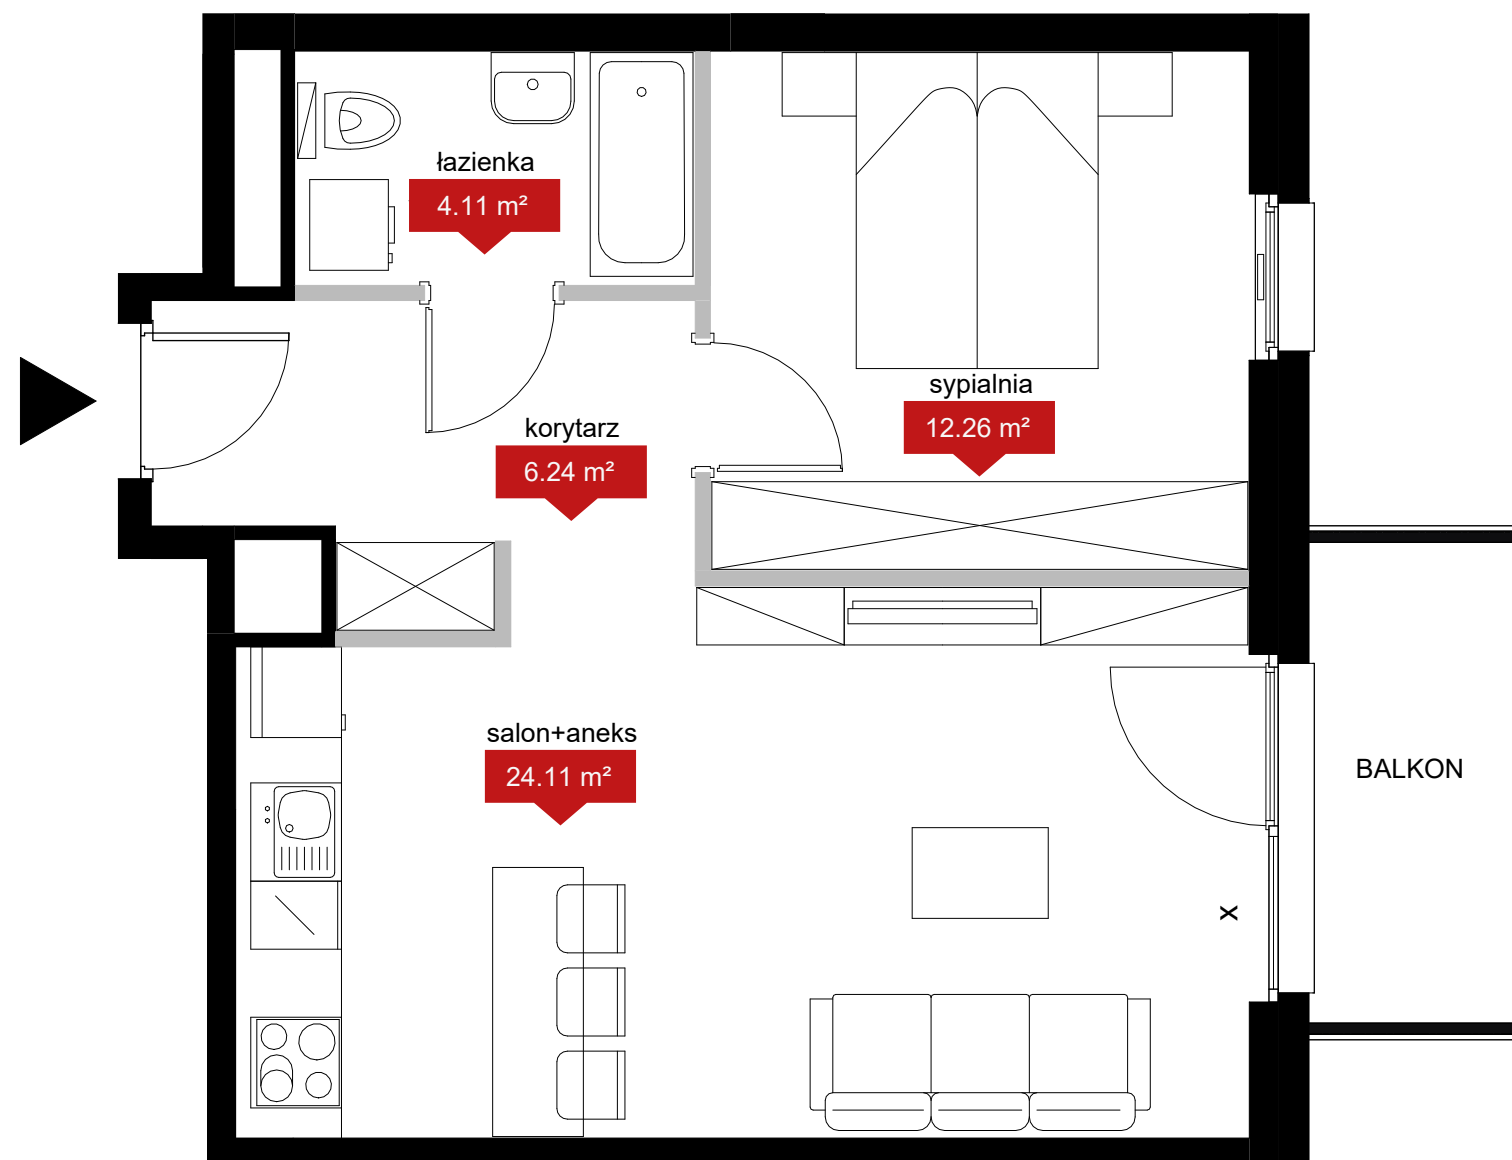

LEGENDA:

	ściany bez możliwości demontażu		możliwa lokalizacja ściany		lokalne obniżenia
	ściany z możliwością demontażu		okna nieotwieralne		

NINIEJSZE DANE SĄ POGLĄDOWE I MOGĄ ODBIEGAĆ OD REALIZACJI. POMIARÓW POD ZAKUP MEBLI, URZĄDZEŃ I WYPOSAŻENIA NALEŻY DOKONAĆ Z NATURY, PO ZAKOŃCZENIU REALIZACJI. ELEMENTY ARANŻACJI MIESZKANIA (DRZWI WEWNĘTRZNE, MEBLE, CERAMIKA SANITARNA, SPRZĘT AGD I RTV) NIE STANOWIĄ OFERTY HANDLOWEJ. POWIERZCHNIE OGRODKÓW, TARASÓW, BALKONÓW, LOGGII NIE PODLEGAJĄ OBMIAROWI. PO TERENIE OGRODKA PRZYDOMOWEGO MOGĄ PRZEBIEGAĆ INSTALACJE WSPÓLNE, W SZCZEGÓLNOŚCI MOGĄ BYĆ SYTUOWANE STUDZIENKI KANALIZACYJNE.

