


PLAN LOKALU NR

A 4 27
3 POKOJE
typ 3k

POW. UŻYTKOWA MIESZKANIA
WYSOKOŚĆ LOKALU


70.20 m²
255 cm

BUDYNEK	A
KLATKA	4
PIĘTRO	3

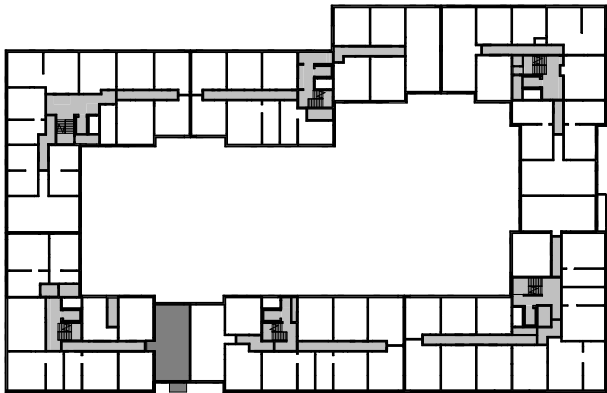

5KDD

4KDPR

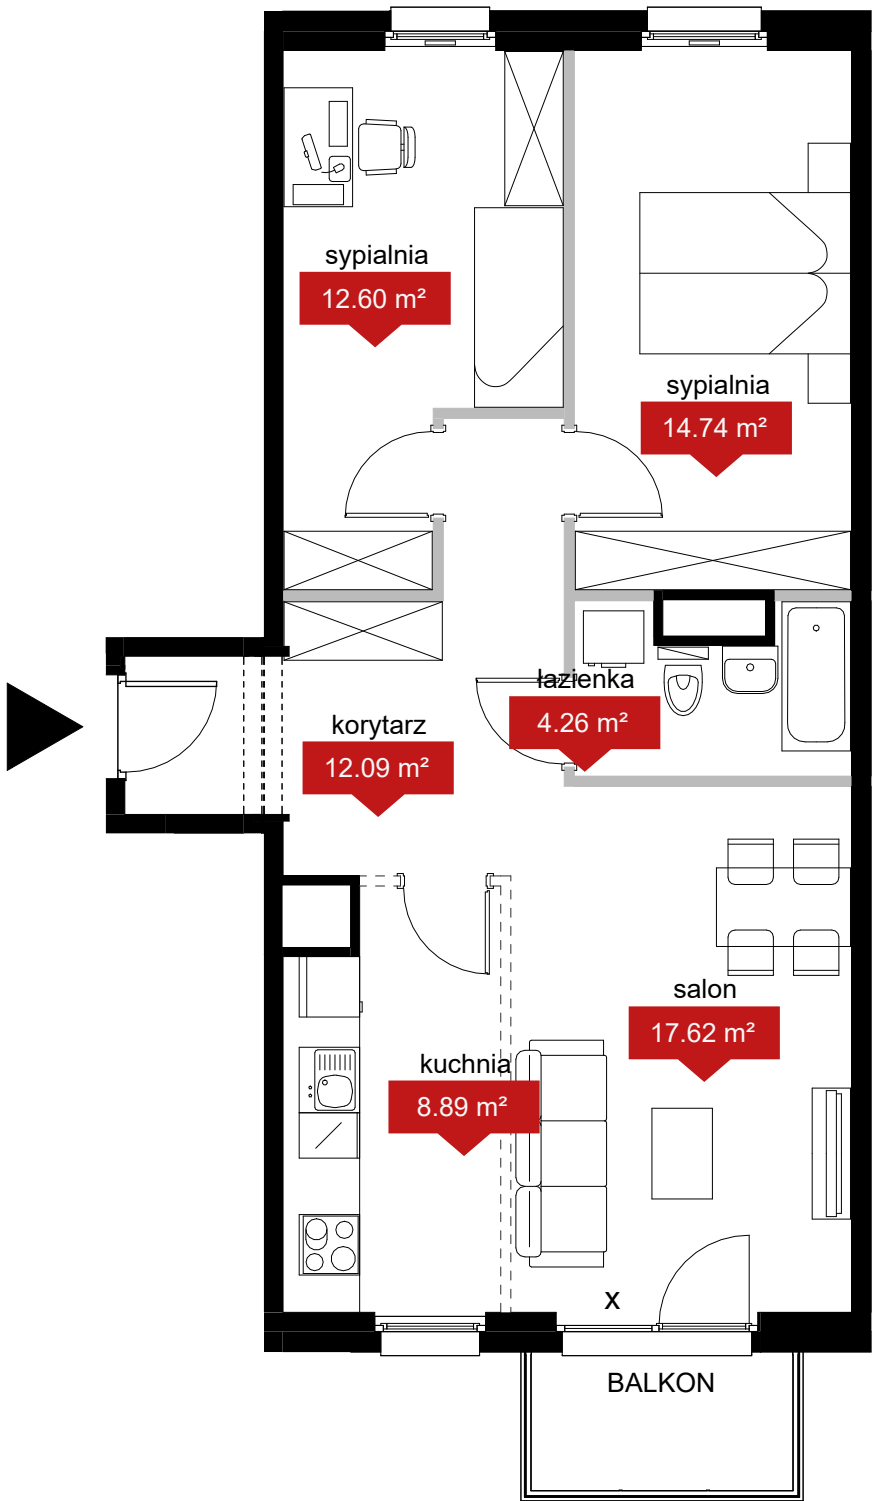

LEGENDA:

- ściany bez możliwości demontażu
- ściany z możliwością demontażu
- możliwa lokalizacja ściany
- okna nieotwieralne
- lokalne obniżenia

NINIEJSZE DANE SĄ POGLĄDOWE I MOGĄ ODBIEGAĆ OD REALIZACJI. POMIARÓW POD ZAKUP MEBLI, URZĄDZEŃ I WYPOSAŻENIA NALEŻY DOKONAĆ Z NATURY, PO ZAKOŃCZENIU REALIZACJI. ELEMENTY ARANŻACJI MIESZKANIA (DRZWI WEWNĘTRZNE, MEBLE, CERAMIKA SANITARNA, SPRZĘT AGD I RTV) NIE STANOWIĄ OFERTY HANDLOWEJ. POWIERZCHNIE OGRÓDKÓW, TARASÓW, BALKONÓW, LOGGII NIE PODLEGAJĄ OBMIAROWI. PO TERENIE OGRÓDKA PRZYDOMOWEGO MOGĄ PRZEBIEGAĆ INSTALACJE WSPÓLNE, W SZCZEGÓLNOŚCI MOGĄ BYĆ SYTUOWANE STUDZIENKI KANALIZACYJNE.