


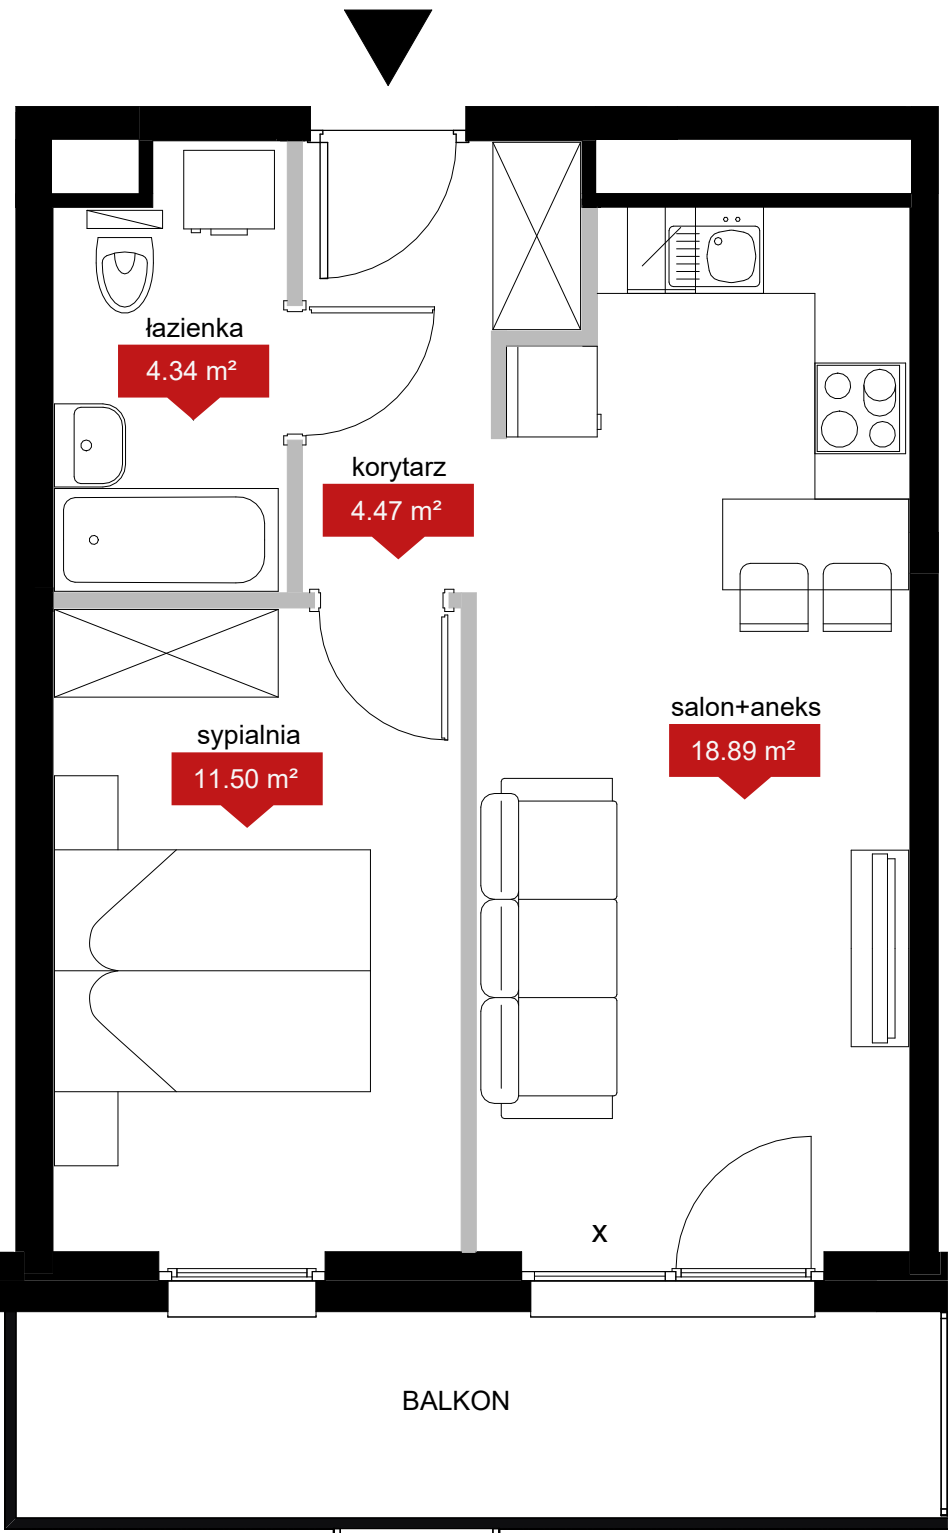

LEGENDA:



ściany bez możliwości demontażu  
ściany z możliwością demontażu



możliwa lokalizacja ściany  
okna nieotwieralne

----- lokalne obniżenia

NINIEJSZE DANE SĄ POGLĄDOWE I MOGĄ ODBIEGAĆ OD REALIZACJI. POMIARÓW POD ZAKUP MEBLI, URZĄDZEŃ I WYPOSAŻENIA NALEŻY DOKONAĆ Z NATURY, PO ZAKOŃCZENIU REALIZACJI. ELEMENTY ARANŻACJI MIESZKANIA (DRZWI WEWNĘTRZNE, MEBLE, CERAMIKA SANITARNA, SPRZĘT AGD I RTV) NIE STANOWIĄ OFERTY HANDLOWEJ. POWIERZCHNIE OGRÓDKÓW, TARASÓW, BALKONÓW, LOGGII NIE PODLEGAJĄ OBMIAROWI. PO TERENIE OGRÓDKA PRZYDOMOWEGO MOGĄ PRZEBIEGAĆ INSTALACJE WSPÓLNE, W SZCZEGÓLNOŚCI MOGĄ BYĆ SYTUOWANE STUDZIENKI KANALIZACYJNE.



atrium NOWY SZCZEPIN


PLAN LOKALU NR

A 2 49  
2 POKOJE  
typ 2a

POW. UŻYTKOWA MIESZKANIA  
WYSOKOŚĆ LOKALU

39.20 m<sup>2</sup>  
255 cm

|         |   |
|---------|---|
| BUDYNEK | A |
| KLATKA  | 2 |
| PIĘTRO  | 4 |

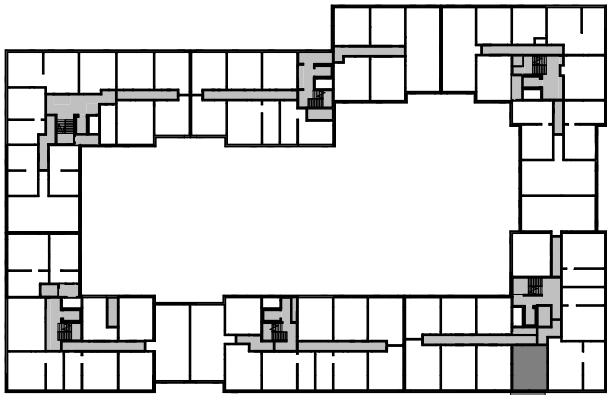

5KDD

4KDPR

