


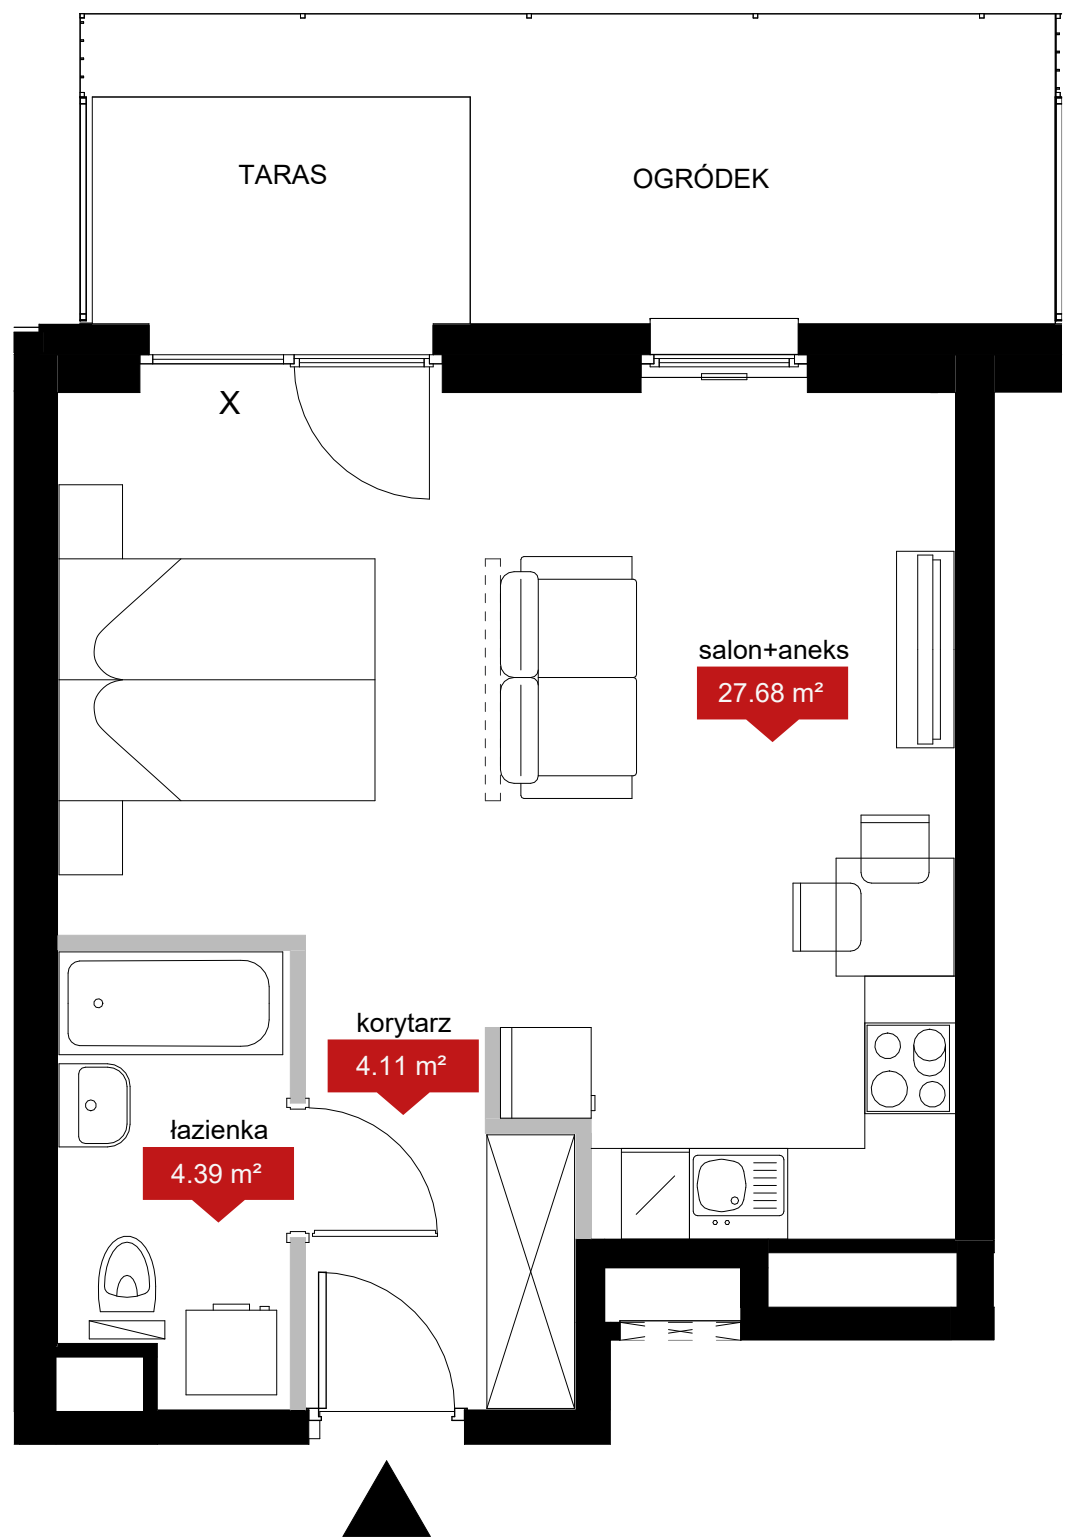

LEGENDA:



ściany bez możliwości demontażu
ściany z możliwością demontażu



możliwa lokalizacja ściany
okna nieotwieralne

----- lokalne obniżenia

NINIEJSZE DANE SĄ POGLĄDOWE I MOGĄ ODBIEGAĆ OD REALIZACJI. POMIARÓW POD ZAKUP MEBLI, URZĄDZEŃ I WYPOSAŻENIA NALEŻY DOKONAĆ Z NATURY, PO ZAKOŃCZENIU REALIZACJI. ELEMENTY ARANŻACJI MIESZKANIA (DRZWI WEWNĘTRZNE, MEBLE, CERAMIKA SANITARNA, SPRZĘT AGD I RTV) NIE STANOWIĄ OFERTY HANDLOWEJ. POWIERZCHNIE OGRÓDKÓW, TARASÓW, BALKONÓW, LOGGII NIE PODLEGAJĄ OBMIAROWI. PO TERENIE OGRÓDKA PRZYDOMOWEGO MOGĄ PRZEBIEGAĆ INSTALACJE WSPÓLNE, W SZCZEGÓLNOŚCI MOGĄ BYĆ SYTUOWANE STUDZIENKI KANALIZACYJNE.



atrium NOWY SZCZEPIN

PLAN LOKALU NR

A 5 6
1 POKÓJ
typ 1a+

POW. UŻYTKOWA MIESZKANIA
WYSOKOŚĆ LOKALU

36.18 m²
255 cm

BUDYNEK

A

KLATKA

5

PIĘTRO

0

