


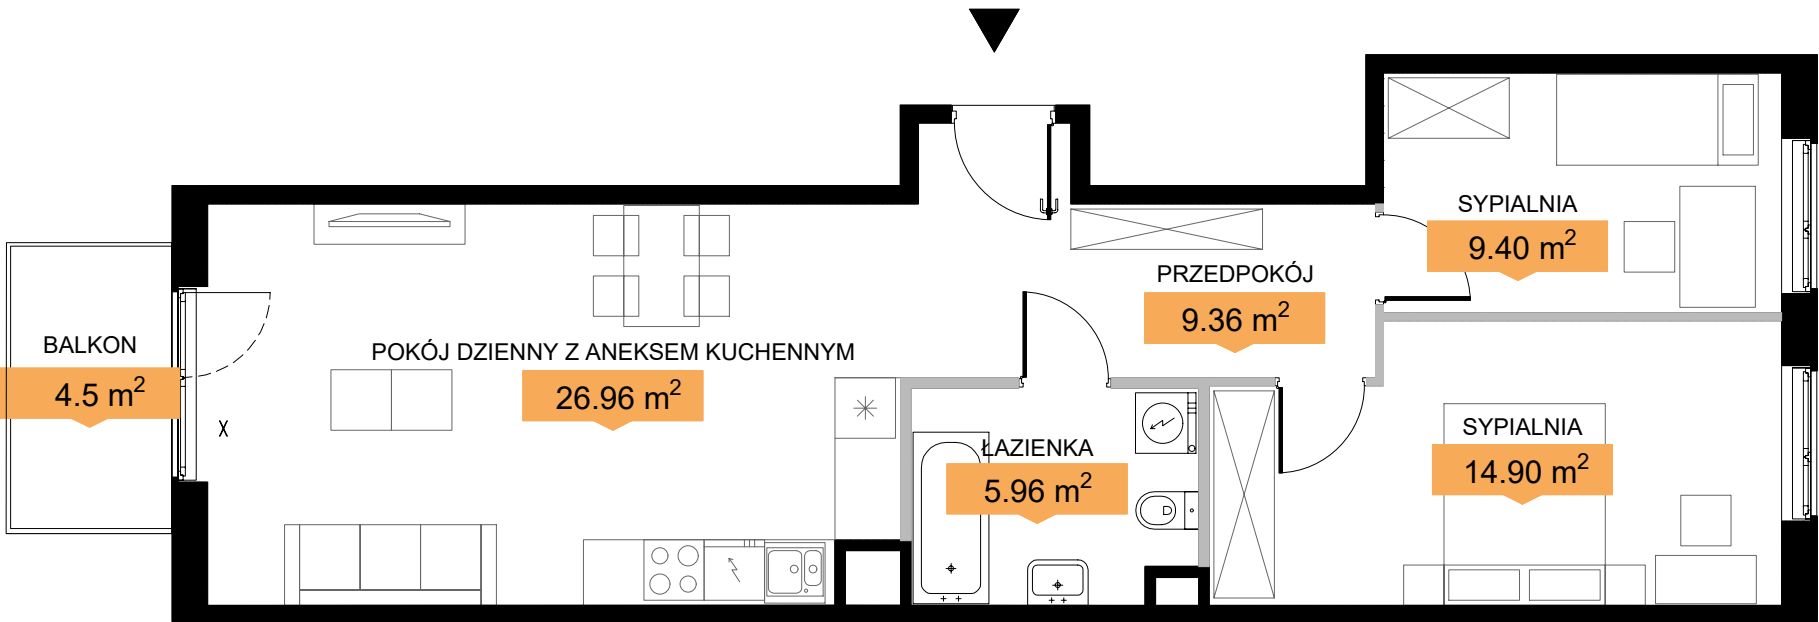

PLAN LOKALU NR
ŁÓDŹ, UL. WIDZEWSKA

42
3 pokoje
typ 3A


POW. UŻYTKOWA MIESZKANIA
WYSOKOŚĆ LOKALU

66,58 m²
2,59 m

BUDYNEK	6D
KLATKA	A
PIĘTRO	+4

ul. Wałowa

ul. Widzewska

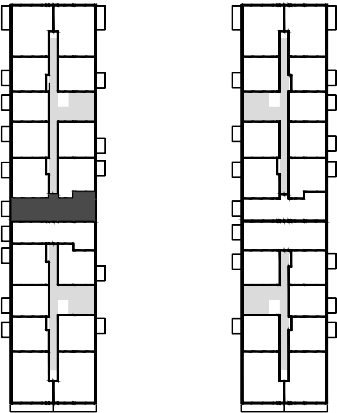

LEGENDA:

- Ściany bez możliwości demontażu
- Ściany z możliwością demontażu
- X

 okna nieotwieralne

NINIEJSZE DANE SĄ POGLĄDOWE I MOGĄ ODBIEGAĆ OD REALIZACJI. POMIARÓW POD ZAKUP MEBLI, URZĄDZEŃ I WYPOSAŻENIA NALEŻY DOKONAĆ Z NATURY, PO ZAKOŃCZENIU REALIZACJI. ELEMENTY ARANŻACJI MIESZKANIA (DRZWI WEWNĘTRZNE, MEBLE, CERAMIKA SANITARNA, SPRZĘT AGD I RTV) NIE STANOWIĄ OFERTY HANDLOWEJ. POWIERZCHNIE OGRODKÓW, TARASÓW, BALKONÓW, LOGGII NIE PODLEGAJĄ OBMIAROWI. PO TERENIE OGRODKA PRZYDOMOWEGO MOGĄ PRZEBIEGAĆ INSTALACJE WSPÓLNE, W SZCZEGÓLNOŚCI MOGĄ BYĆ SYTUOWANE STUDZIENKI KANALIZACYJNE.

