


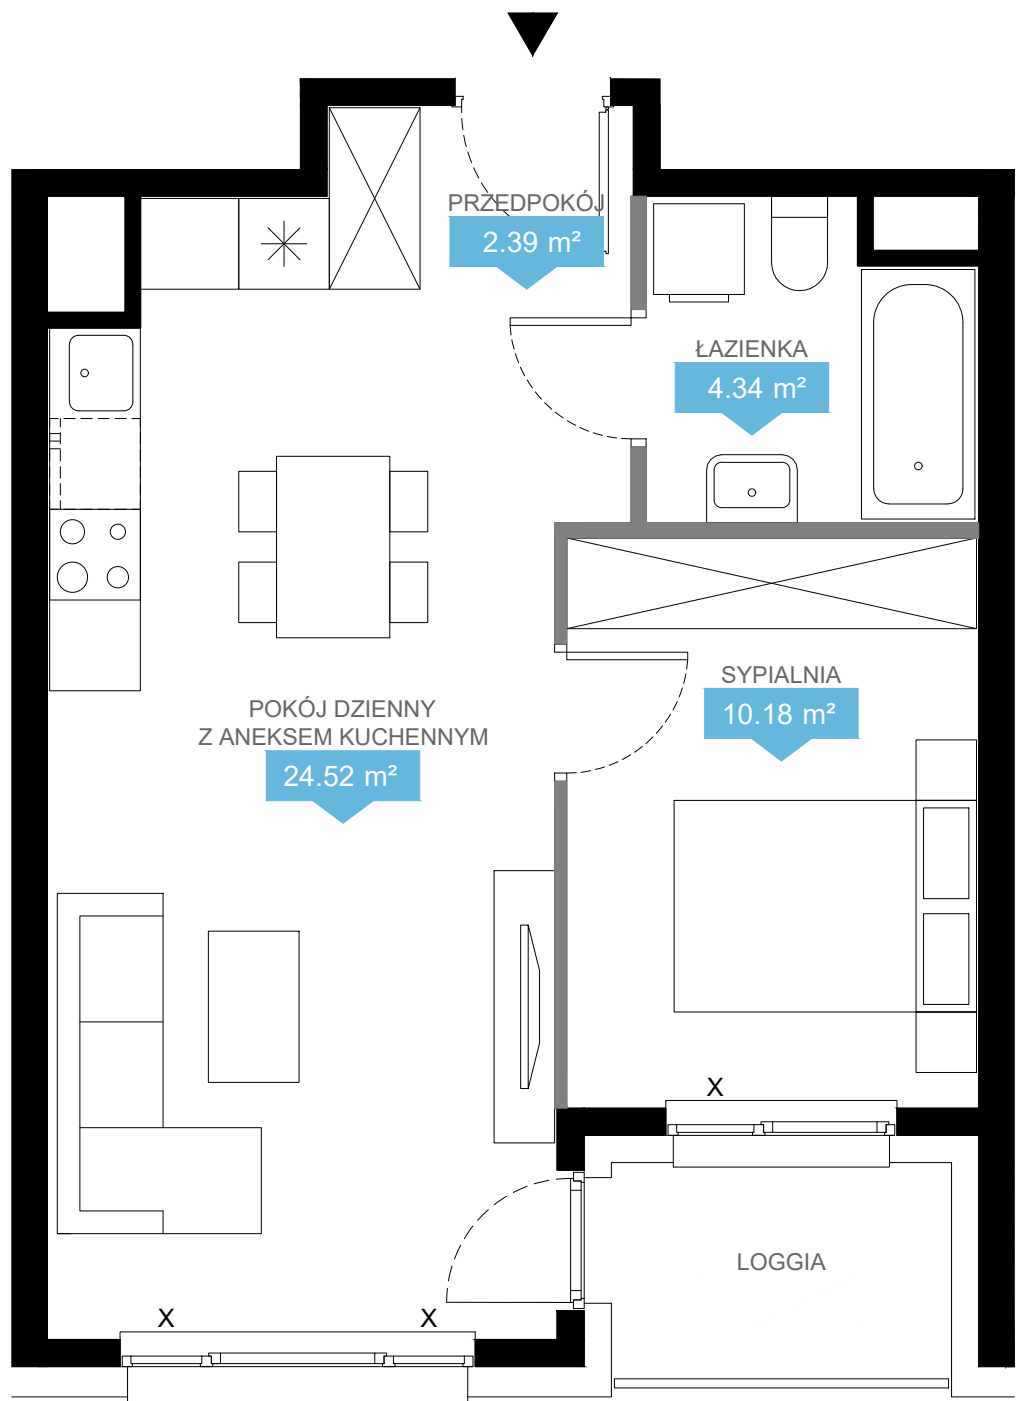

PLAN LOKALU NR  
ŁÓDŹ, UL. HASA


B41 10  
2 pokoje  
typ 2A

POW. UŻYTKOWA MIESZKANIA  
WYSOKOŚĆ LOKALU

41,43 m<sup>2</sup>  
2,64 m

|         |    |
|---------|----|
| BUDYNEK | B4 |
| KLATKA  | 1  |
| PIĘTRO  | 1  |

ul. Kieślowskiego

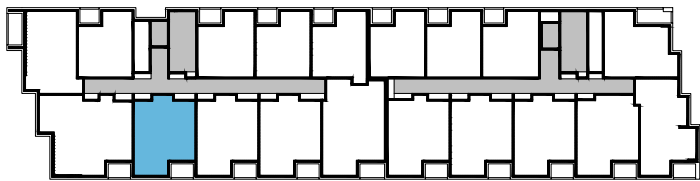

LEGENDA:

■ Ściany bez możliwości demontażu   ■ Ściany z możliwością demontażu   X okna nieotwieralne



NINIEJSZE DANE SĄ POGLĄDOWE I MOGĄ ODBIEGAĆ OD REALIZACJI. POMIARÓW POD ZAKUP MEBLI, URZĄDZEŃ I WYPOSAŻENIA NALEŻY DOKONAĆ Z NATURY, PO ZAKOŃCZENIU REALIZACJI. ELEMENTY ARANŻACJI MIESZKANIA (DRZWI WEWNĘTRZNE, MEBLE, CERAMIKA SANITARNA, SPRZĘT AGD I RTV) NIE STANOWIĄ OFERTY HANDLOWEJ. POWIERZCHNIE OGRÓDKÓW, TARASÓW, BALKONÓW, LOGGII NIE PODLEGAJĄ OBMIAROWI. PO TERENIE OGRÓDKA PRZYDOMOWEGO MOGĄ PRZEBIEGAĆ INSTALACJE WSPÓLNE, W SZCZEGÓLNOŚCI MOGĄ BYĆ SYTUOWANE STUDZIENKI KANALIZACYJNE.