


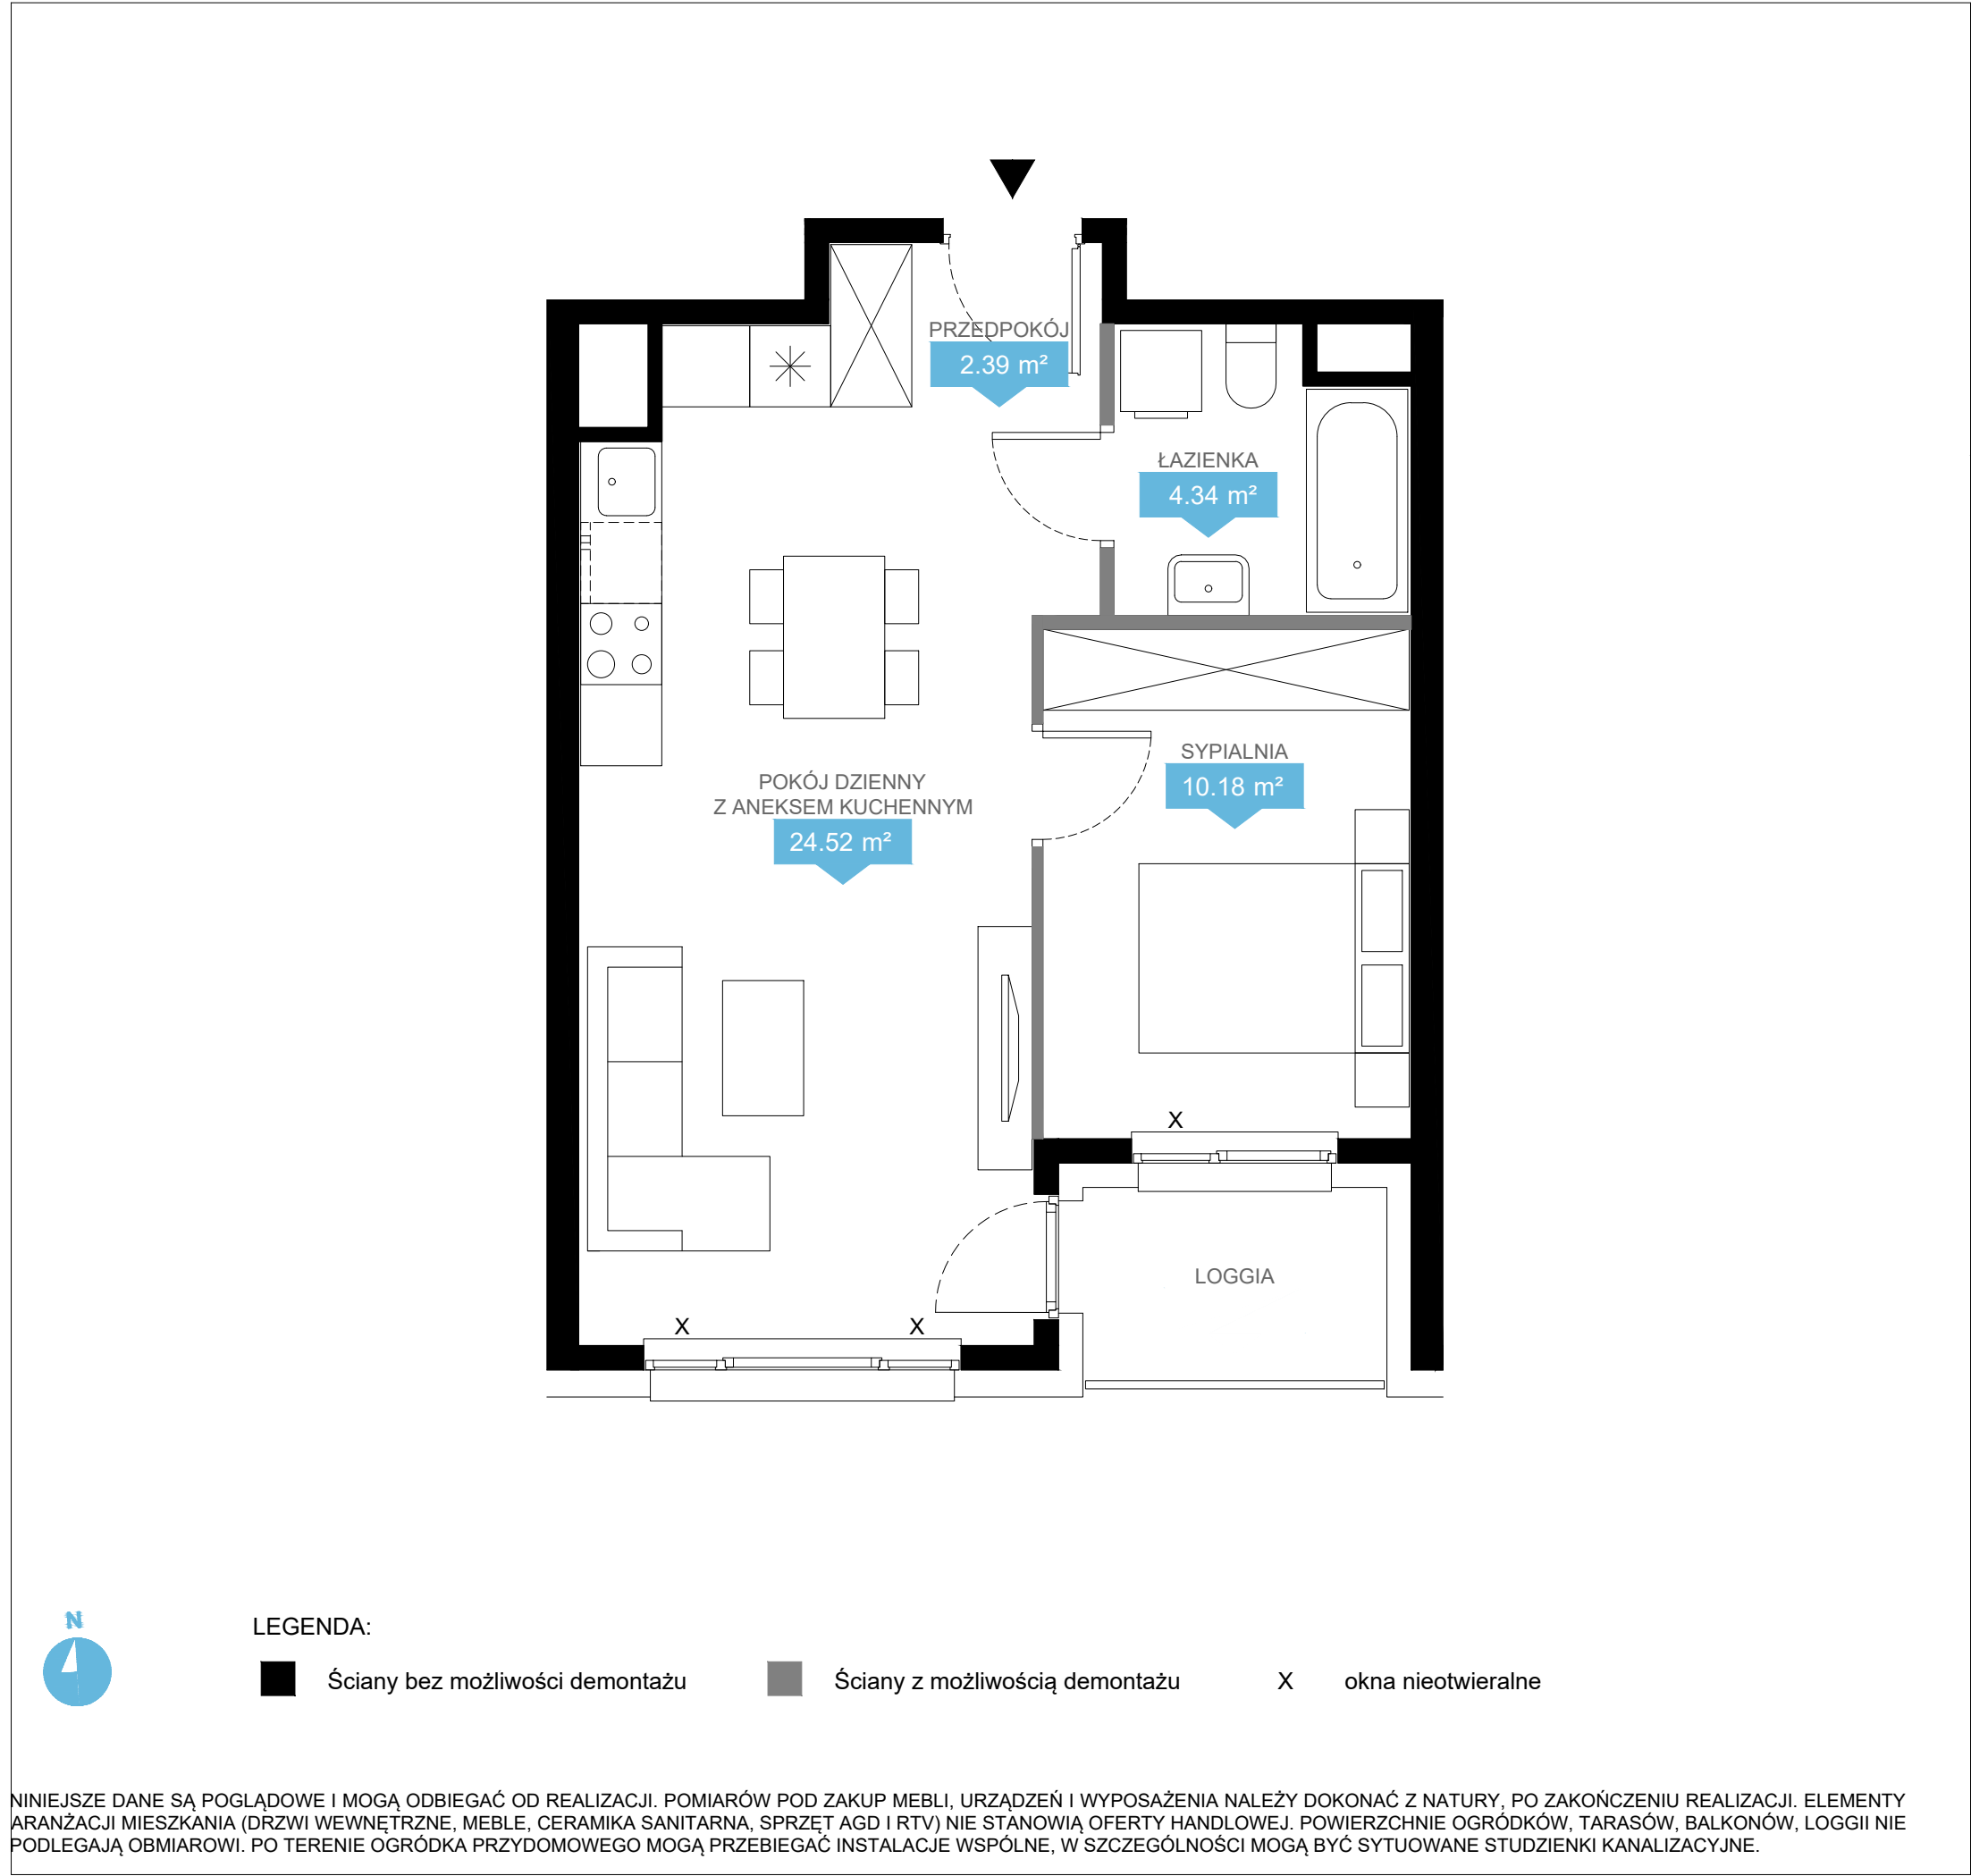

PLAN LOKALU NR B42 110
ŁÓDŹ, UL. HASA
2 pokoje
typ 2A
POW. UŻYTKOWA MIESZKANIA 41,43 m²
WYSOKOŚĆ LOKALU 2,64 m

BUDYNEK	B4
KŁATKA	2
PIĘTRO	1

ul. Kieślowskiego

