


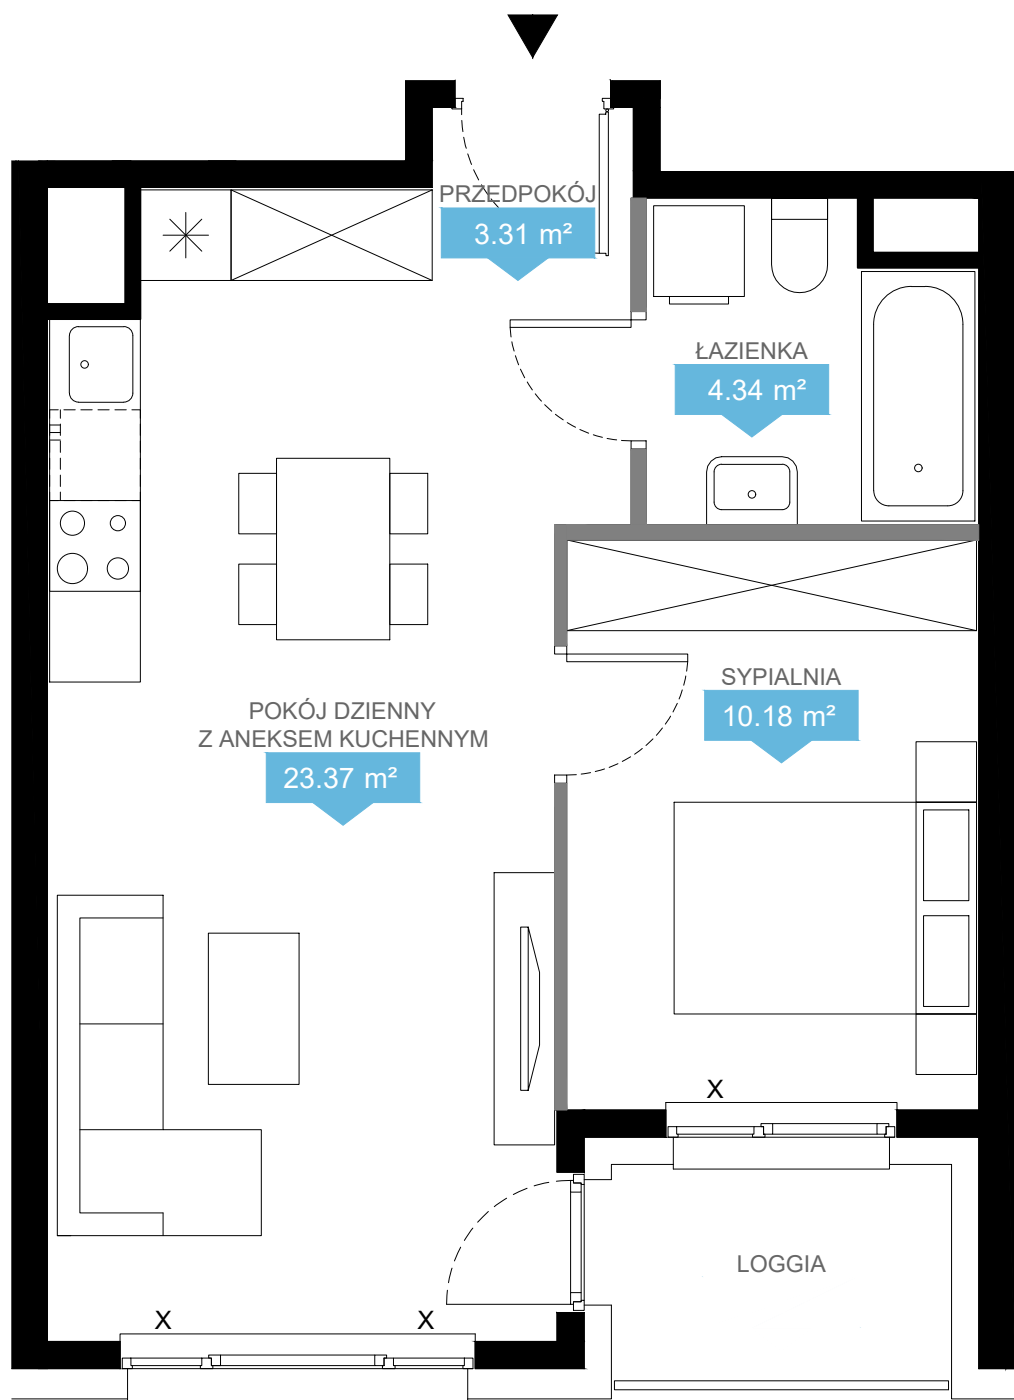

LEGENDA:

- Ściany bez możliwości demontażu
- Ściany z możliwością demontażu
- X

 okna nieotwieralne

NINIEJSZE DANE SĄ POGLĄDOWE I MOGĄ ODBIEGAĆ OD REALIZACJI. POMIARÓW POD ZAKUP MEBLI, URZĄDZEŃ I WYPOSAŻENIA NALEŻY DOKONAĆ Z NATURY, PO ZAKOŃCZENIU REALIZACJI. ELEMENTY ARANŻACJI MIESZKANIA (DRZWI WEWNĘTRZNE, MEBLE, CERAMIKA SANITARNA, SPRZĘT AGD I RTV) NIE STANOWIĄ OFERTY HANDLOWEJ. POWIERZCHNIE OGRÓDKÓW, TARASÓW, BALKONÓW, LOGGII NIE PODLEGAJĄ OBMIAROWI. PO TERENIE OGRÓDKA PRZYDOMOWEGO MOGĄ PRZEBIEGAĆ INSTALACJE WSPÓLNE, W SZCZEGÓLNOŚCI MOGĄ BYĆ SYTUOWANE STUDZIENKI KANALIZACYJNE.

PLAN LOKALU NR

ŁÓDŹ, UL. HASA

B42 121

2 pokoje

typ 2A

POW. UŻYTKOWA MIESZKANIA

WYSOKOŚĆ LOKALU

41,20 m²

2,64 m

BUDYNEK	B4
KLATKA	2
PIĘTRO	2

ul. Kieślowskiego

