


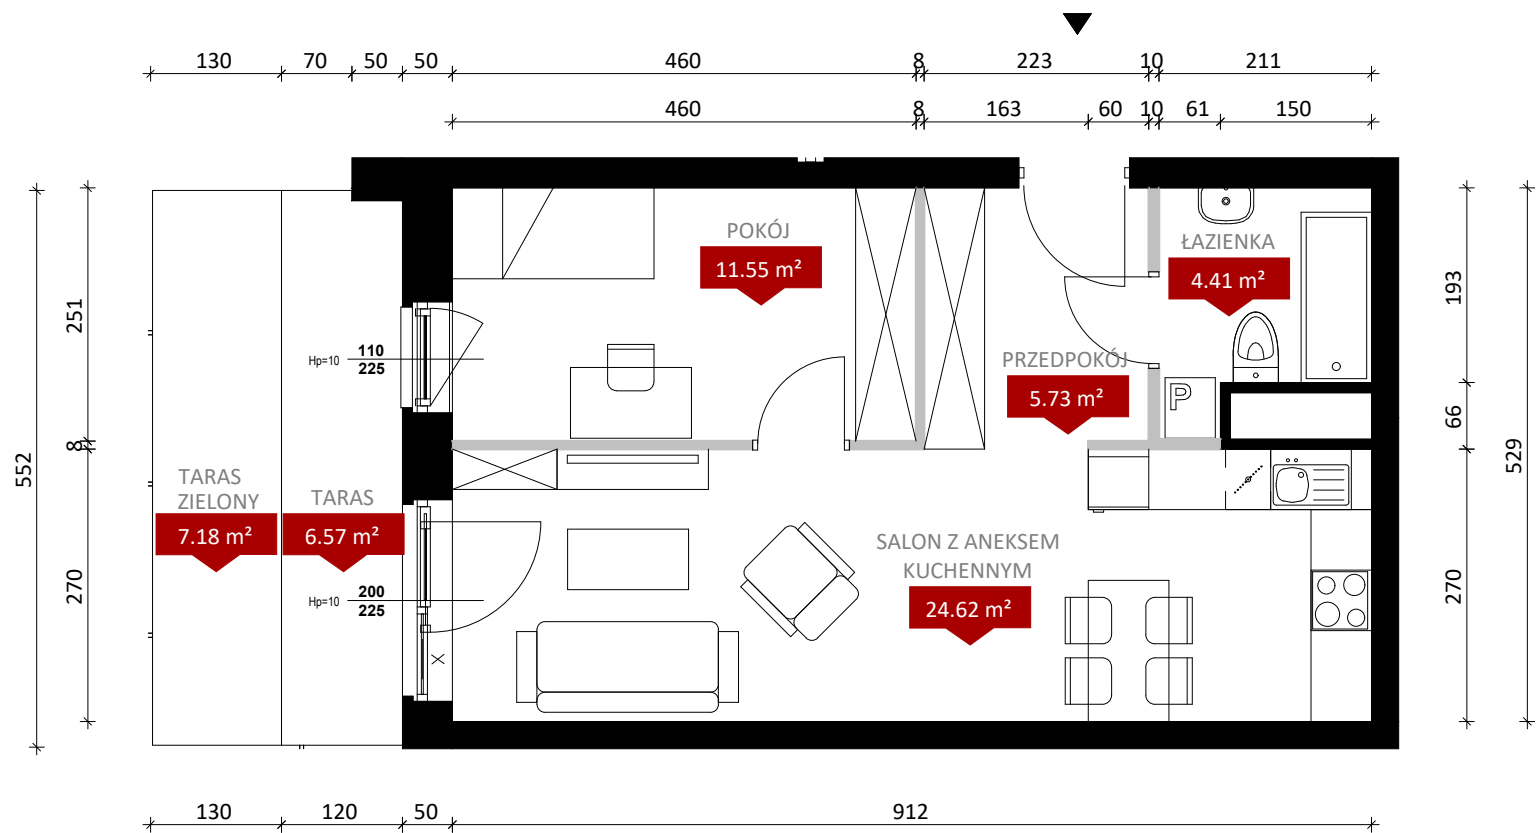


PLAN LOKALU NR B1 C/0/4/2a
WROCŁAW, UL. CZARNIECKIEGO 2 pokoje

POW. UŻYTKOWA MIESZKANIA 46.31 m²
WYSOKOŚĆ LOKALU 2,65 m

*tolerancja wysokości +/- 5cm

BUDYNEK	B1
KLATKA	C
PIĘTRO	PARTER

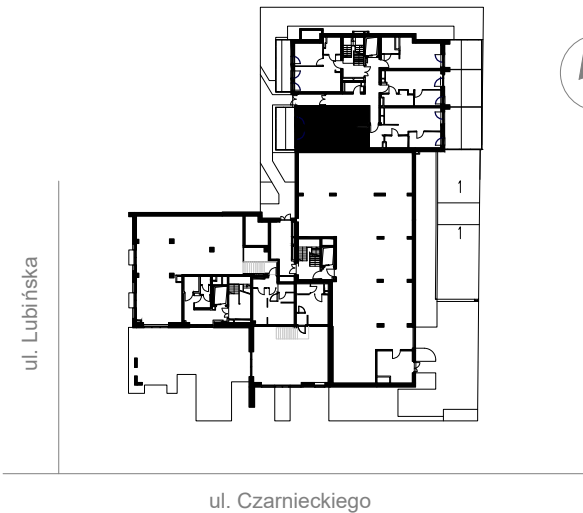

NINIEJSZE DANE SĄ POGLĄDOWE I MOGĄ ODBIEGAĆ OD REALIZACJI. POMIARÓW POD ZAKUP MEBLI, URZĄDZEŃ I WYPOSAŻENIA NALEŻY DOKONAĆ Z NATURY, PO ZAKOŃCZENIU REALIZACJI. ELEMENTY ARANŻACJI MIESZKANIA (DRZWI WEWNĘTRZNE, MEBLE, CERAMIKA SANITARNA, SPRZĘT AGD I RTV) NIE STANOWIĄ OFERTY HANDLOWEJ. POWIERZCHNIE OGRODKÓW, TARASÓW, BALKONÓW, LOGGII NIE PODLEGAJĄ OBMIAROWI.

■ Ściany bez możliwości demontażu
X - okna nieotwieralne
■ Ściany z możliwością demontażu