

PLAN LOKALU NR

KRAKÓW,
UL. STAŃCZYKA

A1 028

3 pokoje

POW. UŻYTKOWA
WYSOKOŚĆ LOKALU75,28 m²
2,63 m

BUDYNEK


A

KLATKA

1

PIĘTRO

3

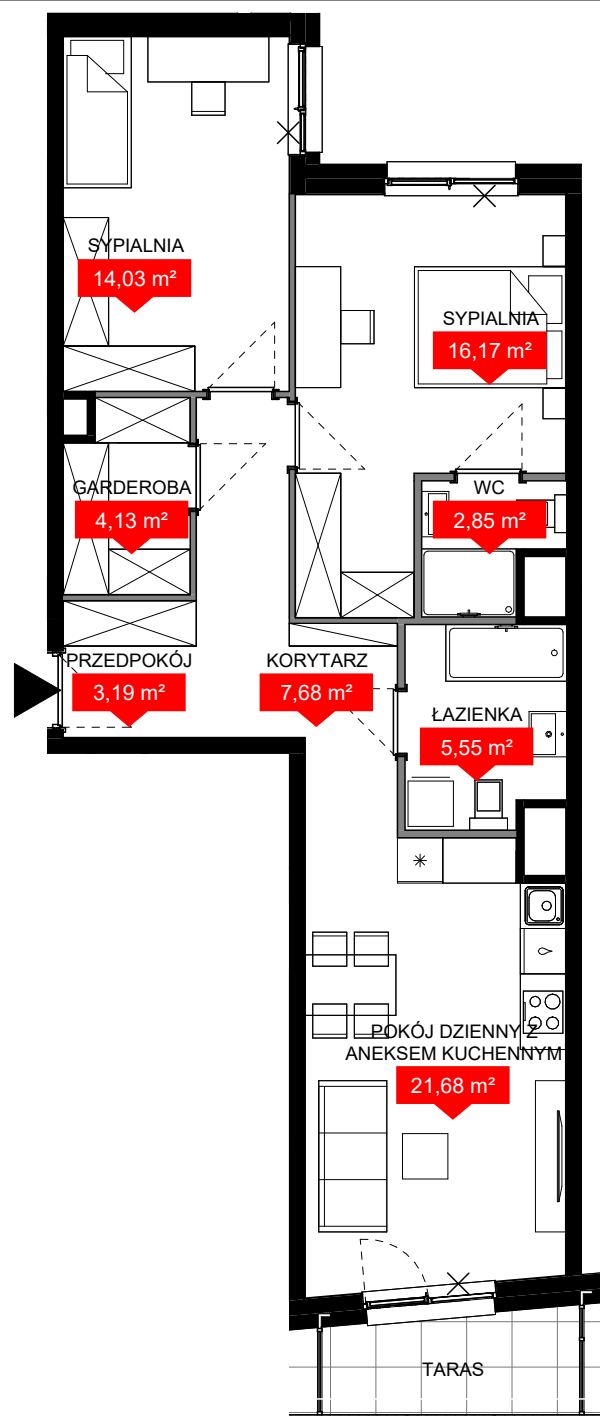

NINIEJSZE DANE SĄ POGLĄDOWE I MOGĄ ODBIEGAĆ OD REALIZACJI. POMIARÓW POD ZAKUP MEBLI, URZĄDZEŃ I WYPOSAŻENIA NALEŻY DOKONAĆ Z NATURY, PO ZAKOŃCZENIU REALIZACJI. ELEMENTY ARANŻACJI MIESZKANIA (DRZWI WEWNĘTRZNE, MEBLE, CERAMIKA SANITARNA, SPRZĘT AGD I RTV) NIE STANOWIĄ OFERTY HANDLOWEJ. POWIERZCHNIE OGRODKÓW, TARASÓW, BALKONÓW, LOGGII NIE PODLEGAJĄ OBMIAROWI.

Ściany bez możliwości demontażu

Ściany z możliwością demontażu

X Okno nieotwieralne

ul. Dytмара



ul. Stańczyka

