




PLAN LOKALU NR	
POZNAŃ, UL. JANICKIEGO	
GA 30	
4 pokoje	
typ M4A	
POW. UŻYTKOWA MIESZKANIA	
WYSOKOŚĆ LOKALU	
91,45 m ²	
2,69 m	
BUDYNEK	G
KLATKA	A
PIĘTRO	3

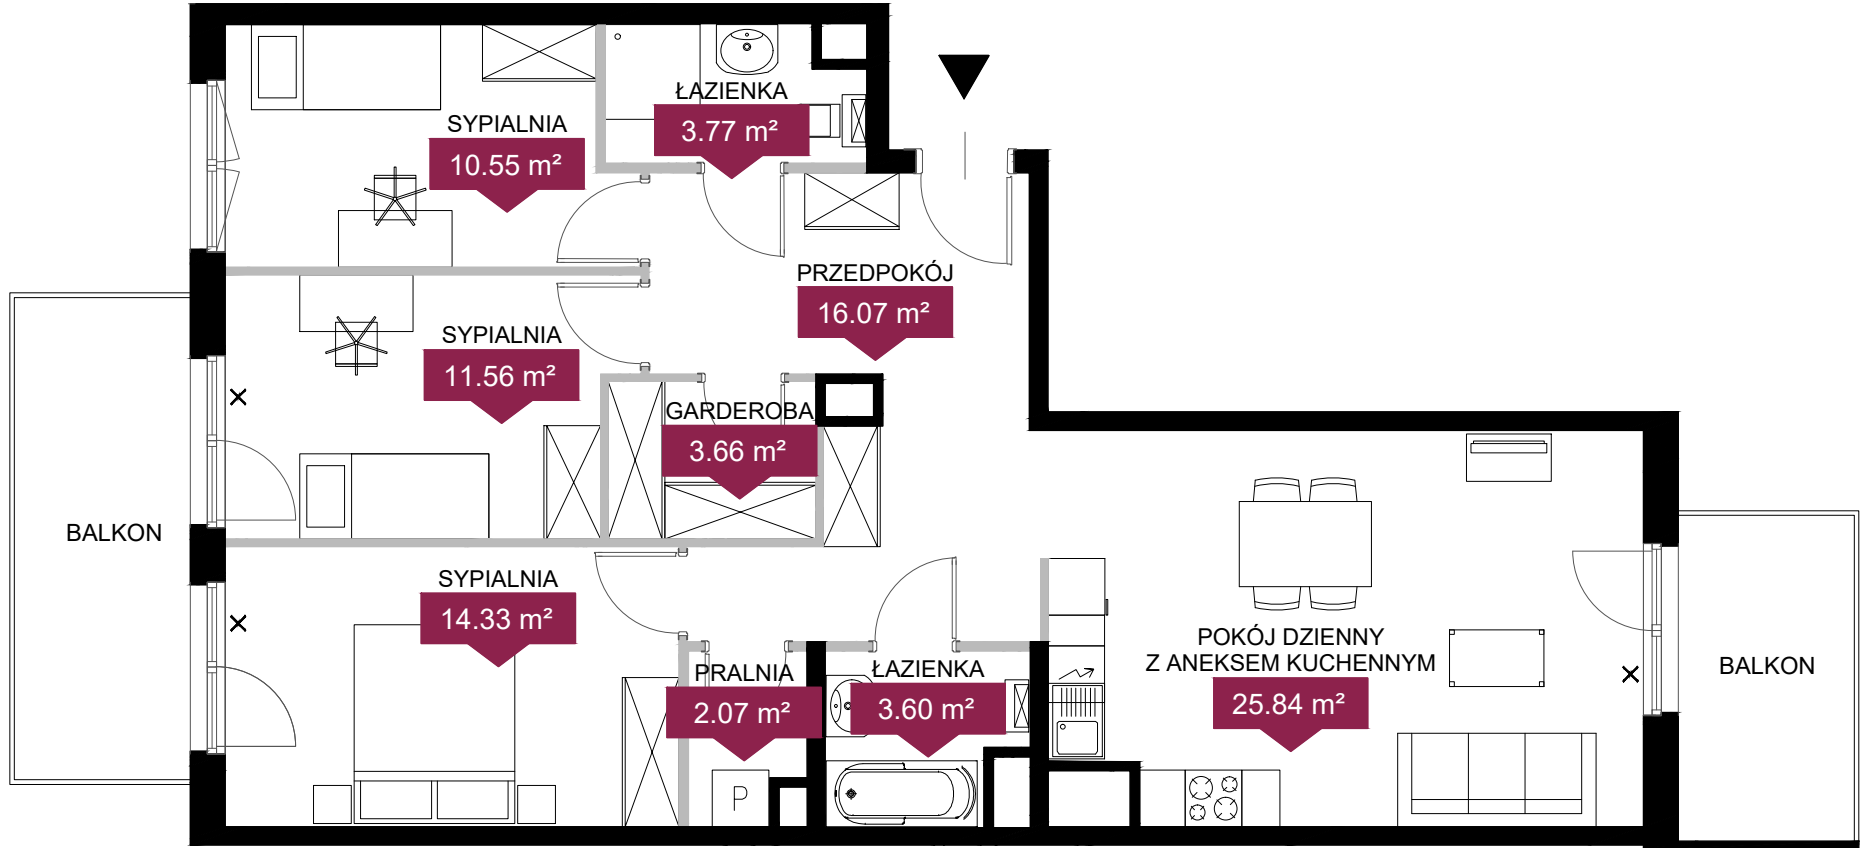

- LEGENDA:
- Ściany bez możliwości demontażu
 - Ściany z możliwością demontażu
 - Okna nieotwieralne

NINIEJSZE DANE SĄ POGLĄDOWE I MOGĄ ODBIEGAĆ OD REALIZACJI. POMIARÓW POD ZAKUP MEBLI, URZĄDZEŃ I WYPOSAŻENIA NALEŻY DOKONAĆ Z NATURY, PO ZAKOŃCZENIU REALIZACJI. ELEMENTY ARANŻACJI MIESZKANIA (DRZWI WEWNĘTRZNE, MEBLE, CERAMIKA SANITARNA, SPRZĘT AGD I RTV) NIE STANOWIĄ OFERTY HANDLOWEJ. POWIERZCHNIE OGRÓDKÓW, TARASÓW, BALKONÓW, LOGGII NIE PODLEGAJĄ OBMIAROWI. PO TERENIE OGRÓDKA PRZYDOMOWEGO MOGĄ PRZEBIEGAĆ INSTALACJE WSPÓLNE, W SZCZEGÓLNOŚCI MOGĄ BYĆ USTYTUOWANE STUDZIENKI KANALIZACYJNE.

