


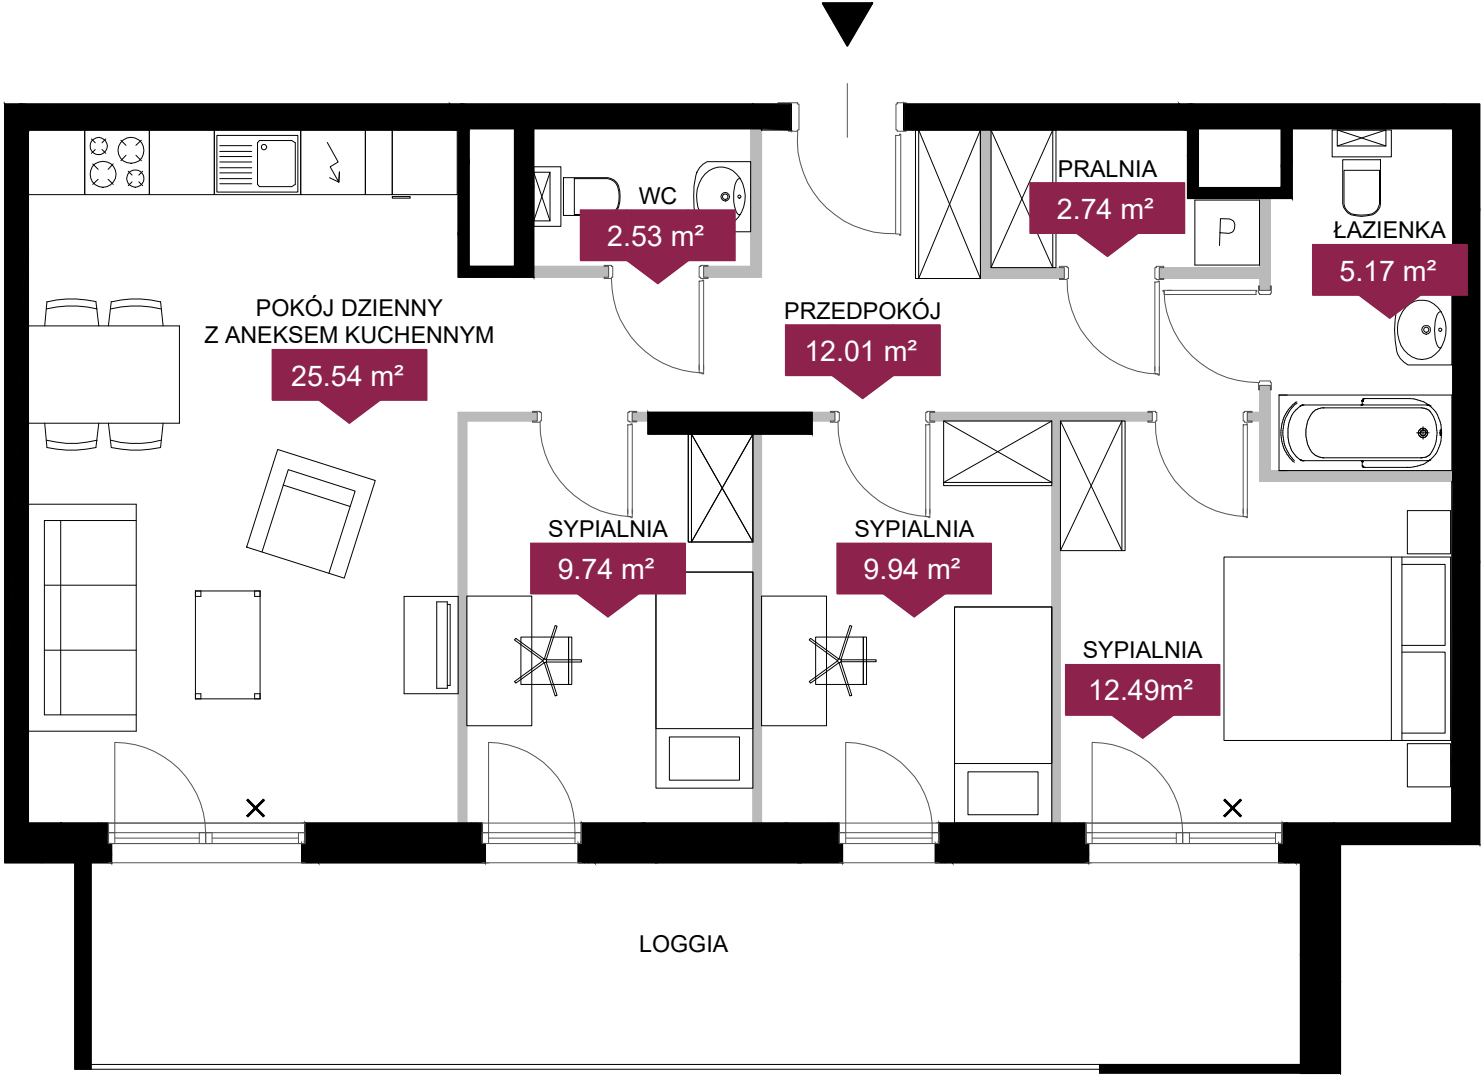

PLAN LOKALU NR  
POZNAŃ, UL. JANICKIEGO

GA 72  
4 pokoje  
typ M4A

POW. UŻYTKOWA MIESZKANIA  
WYSOKOŚĆ LOKALU

80,16 m<sup>2</sup>  
2,69 m

|         |   |
|---------|---|
| BUDYNEK | G |
| KLATKA  | A |
| PIĘTRO  | 8 |



LEGENDA:

- Ściany bez możliwości demontażu
- Ściany z możliwością demontażu
- Okna nieotwieralne

NINIEJSZE DANE SĄ POGLĄDOWE I MOGĄ ODBIEGAĆ OD REALIZACJI. POMIARÓW POD ZAKUP MEBLI, URZĄDZEŃ I WYPOSAŻENIA NALEŻY DOKONAĆ Z NATURY, PO ZAKOŃCZENIU REALIZACJI. ELEMENTY ARANŻACJI MIESZKANIA (DRZWI WEWNĘTRZNE, MEBLE, CERAMIKA SANITARNA, SPRZĘT AGD I RTV) NIE STANOWIĄ OFERTY HANDLOWEJ. POWIERZCHNIE OGRÓDKÓW, TARASÓW, BALKONÓW, LOGGII NIE PODLEGAJĄ OBMIAROWI. PO TERENIE OGRÓDKA PRZYDOMOWEGO MOGĄ PRZEBIEGAĆ INSTALACJE WSPÓLNE, W SZCZEGÓLNOŚCI MOGĄ BYĆ USTYTUOWANE STUDZIENKI KANALIZACYJNE.

ul. Janickiego

