


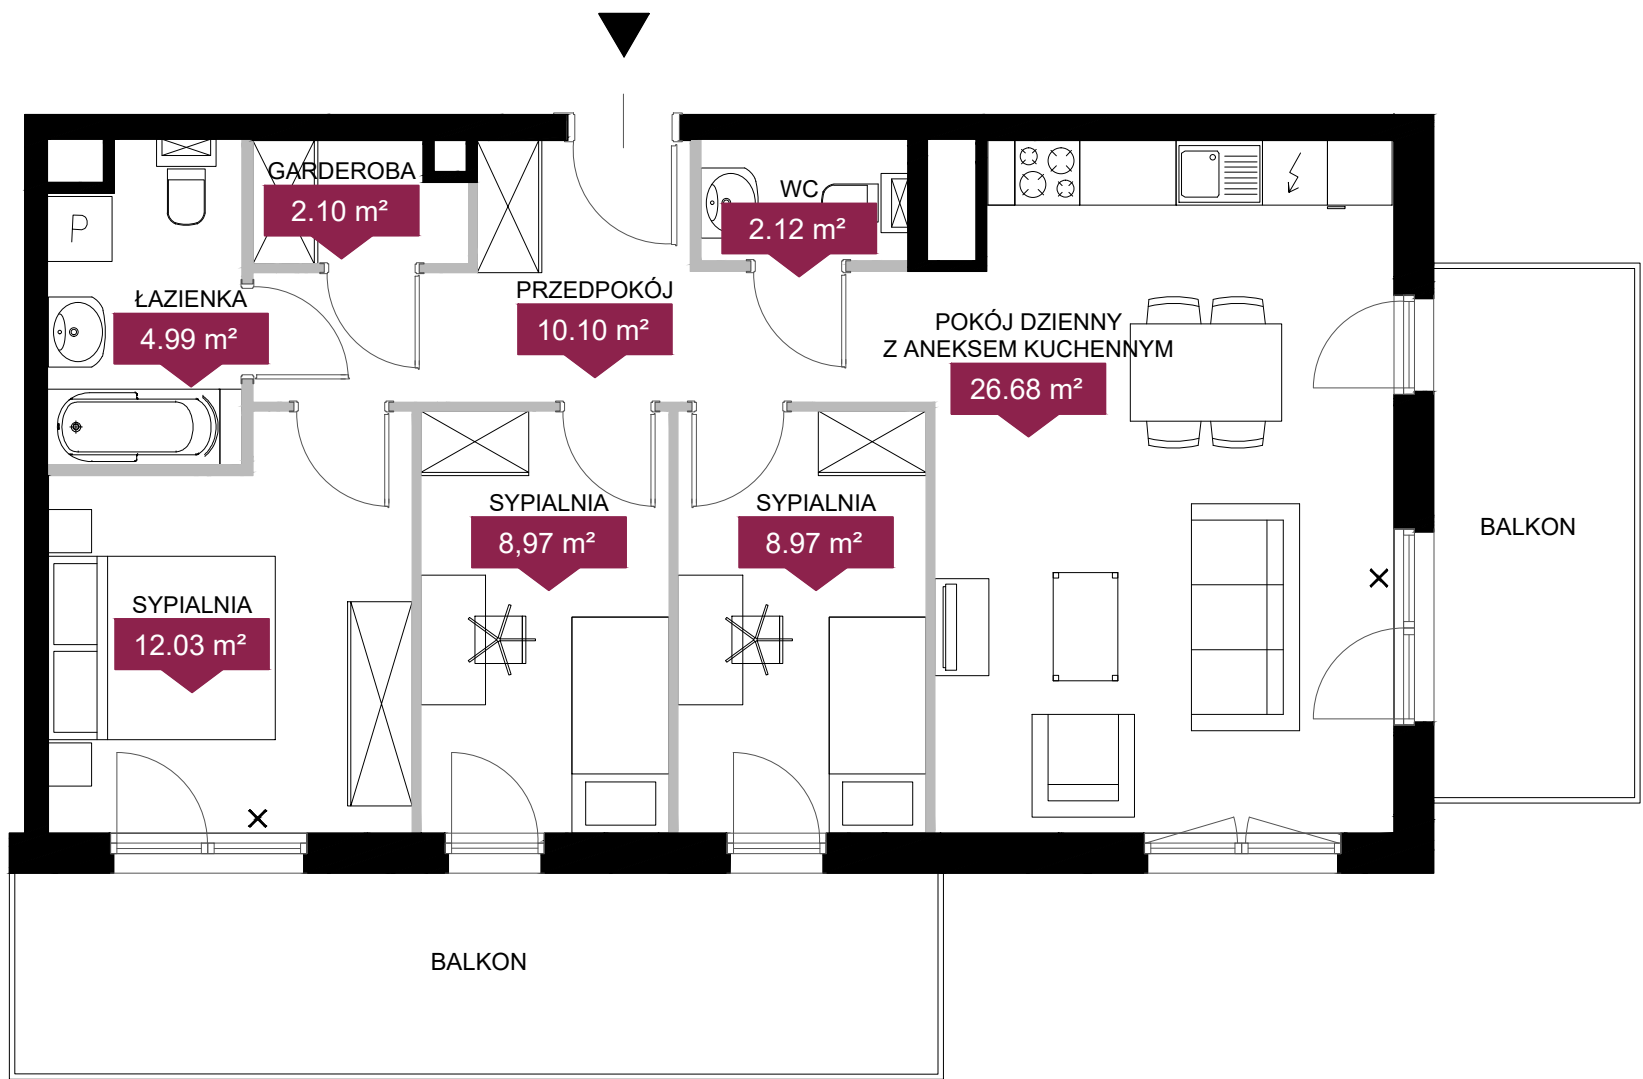

PLAN LOKALU NR
POZNAŃ, UL. JANICKIEGO

GB 96
4 pokoje
typ M4A

POW. UŻYTKOWA MIESZKANIA
WYSOKOŚĆ LOKALU

75,96 m²
2,64 m

BUDYNEK	G
KLATKA	B
PIĘTRO	1



- LEGENDA:
- Ściany bez możliwości demontażu
 - Ściany z możliwością demontażu
 - Okna nieotwieralne

NINIEJSZE DANE SĄ POGLĄDOWE I MOGĄ ODBIEGAĆ OD REALIZACJI. POMIARÓW POD ZAKUP MEBLI, URZĄDZEŃ I WYPOSAŻENIA NALEŻY DOKONAĆ Z NATURY, PO ZAKOŃCZENIU REALIZACJI. ELEMENTY ARANŻACJI MIESZKANIA (DRZWI WEWNĘTRZNE, MEBLE, CERAMIKA SANITARNA, SPRZĘT AGD I RTV) NIE STANOWIĄ OFERTY HANDLOWEJ. POWIERZCHNIE OGRODKÓW, TARASÓW, BALKONÓW, LOGGII NIE PODLEGAJĄ OBMIAROWI. PO TERENIE OGRODKA PRZYDOMOWEGO MOGĄ PRZEBIEGAĆ INSTALACJE WSPÓLNE, W SZCZEGÓLNOŚCI MOGĄ BYĆ USTYTUOWANE STUDZIENKI KANALIZACYJNE.

