


Załącznik numer 3 - Plan Lokalu i położenia na kondygnacji budynku

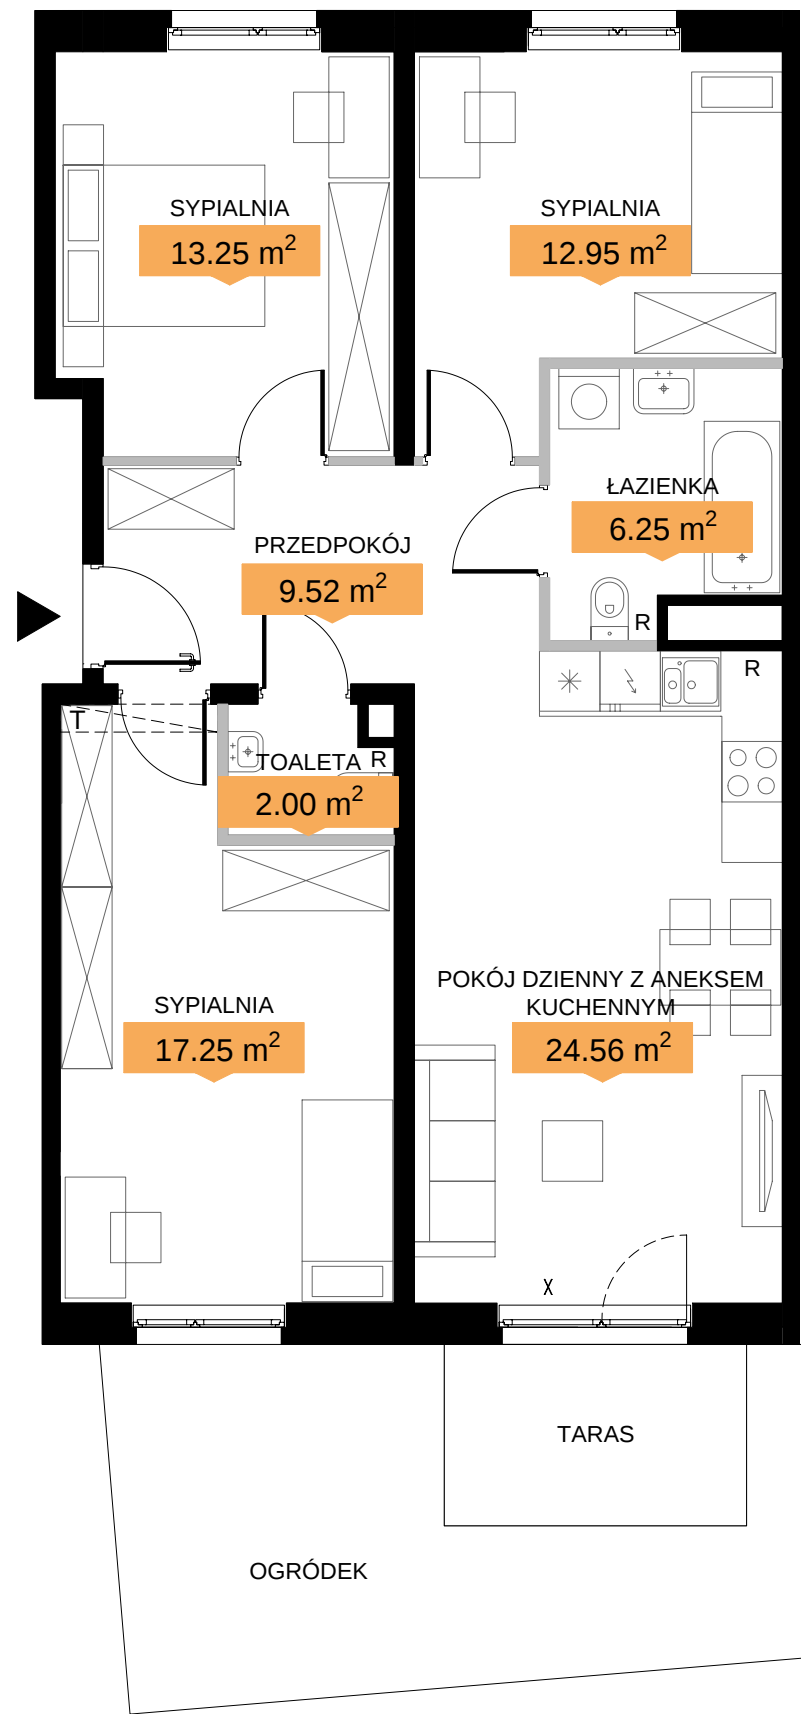

- LEGENDA:
- Ściany bez możliwości demontażu
- Ściany z możliwością demontażu
- R

 rewizja
- X

 okna nieotwieralne
- T

 Transfer instalacji wentylacji

NINIEJSZE DANE SĄ POGLĄDOWE I MOGĄ ODBIEGAĆ OD REALIZACJI. POMIARÓW POD ZAKUP MEBLI, URZĄDZEŃ I WYPOSAŻENIA NALEŻY DOKONAĆ Z NATURY, PO ZAKOŃCZENIU REALIZACJI. ELEMENTY ARANŻACJI MIESZKANIA (DRZWI WEWNĘTRZNE, MEBLE, CERAMIKA SANITARNA, SPRZĘT AGD I RTV) NIE STANOWIĄ OFERTY HANDLOWEJ. POWIERZCHNIE OGRÓDKÓW, TARASÓW, BALKONÓW, LOGGII NIE PODLEGAJĄ OBMIAROWI. PO TERENIE OGRÓDKA PRZYDOMOWEGO MOGĄ PRZEBIEGAĆ INSTALACJE WSPÓLNE, W SZCZEGÓLNOŚCI MOGĄ BYĆ SYTUOWANE STUDZIENKI KANALIZACYJNE.

PLAN LOKALU NR86

ŁÓDŹ, UL. WIDZEWSKA4 pokoje
typ 4A

POW. UŻYTKOWA MIESZKANIA85,78 m²

WYSOKOŚĆ LOKALU2,76 m

BUDYNEK	5D
KLATKA	B
PIĘTRO	0

