


Załącznik numer 3 - Plan Lokalu i położenia na kondygnacji budynku

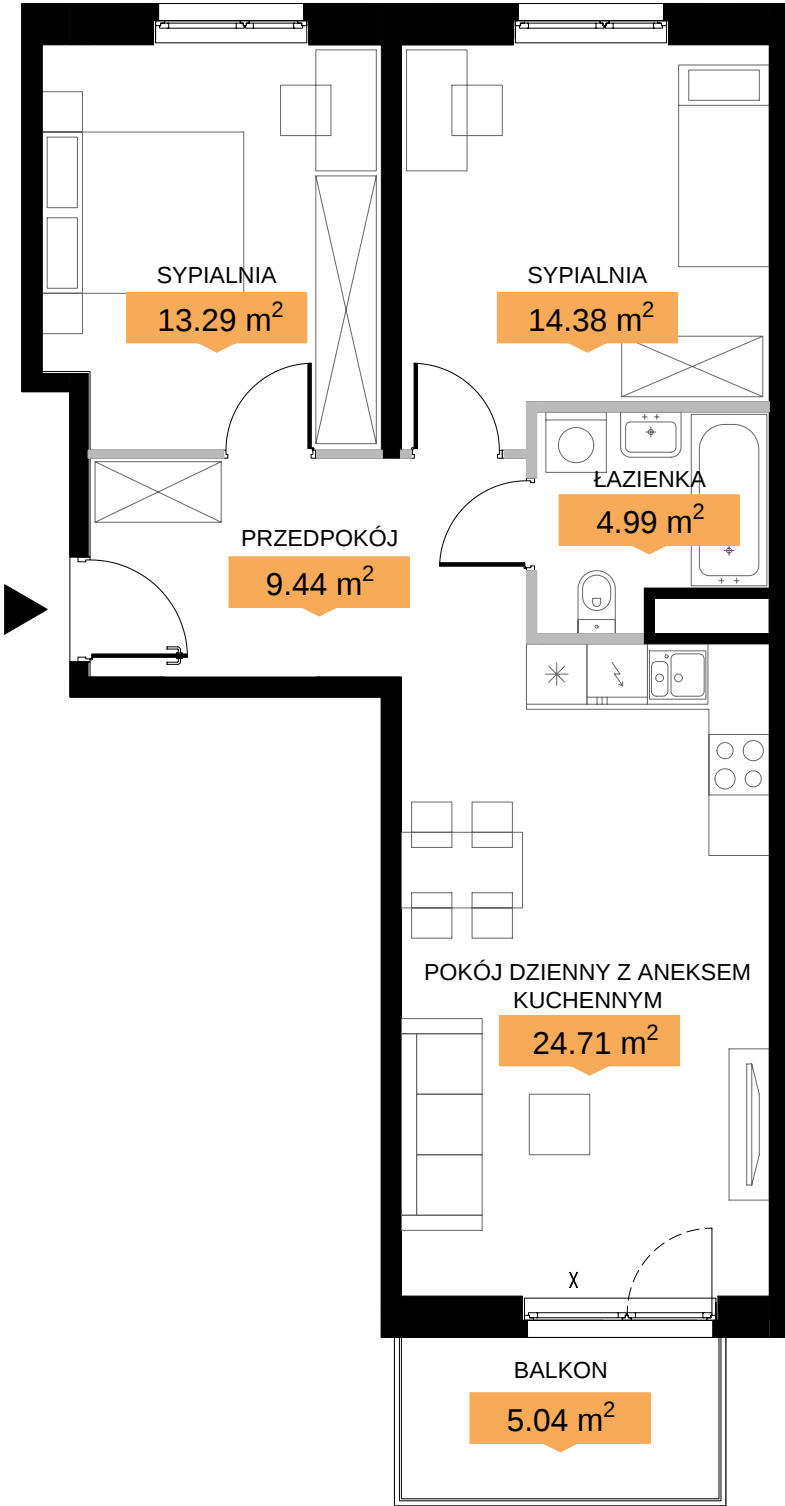

LEGENDA:

- Ściany bez możliwości demontażu
- Ściany z możliwością demontażu
- X okna nieotwieralne

NINIEJSZE DANE SĄ POGLĄDOWE I MOGĄ ODBIEGAĆ OD REALIZACJI. POMIARÓW POD ZAKUP MEBLI, URZĄDZEŃ I WYPOSAŻENIA NALEŻY DOKONAĆ Z NATURY, PO ZAKOŃCZENIU REALIZACJI. ELEMENTY ARANŻACJI MIESZKANIA (DRZWI WEWNĘTRZNE, MEBLE, CERAMIKA SANITARNA, SPRZĘT AGD I RTV) NIE STANOWIĄ OFERTY HANDLOWEJ. POWIERZCHNIE OGRODKÓW, TARASÓW, BALKONÓW, LOGGII NIE PODLEGAJĄ OBMIAROWI. PO TERENIE OGRODKA PRZYDOMOWEGO MOGĄ PRZEBIEGAĆ INSTALACJE WSPÓLNE, W SZCZEGÓLNOŚCI MOGĄ BYĆ SYTUOWANE STUDZIENKI KANALIZACYJNE.



PLAN LOKALU NR  
ŁÓDŹ, UL. WIDZEWSKA

105  
3 pokoje  
typ 3A

POW. UŻYTKOWA MIESZKANIA  
WYSOKOŚĆ LOKALU

66,81 m<sup>2</sup>  
2,59 m

|         |    |
|---------|----|
| BUDYNEK | 5D |
| KLATKA  | B  |
| PIĘTRO  | 5  |

