


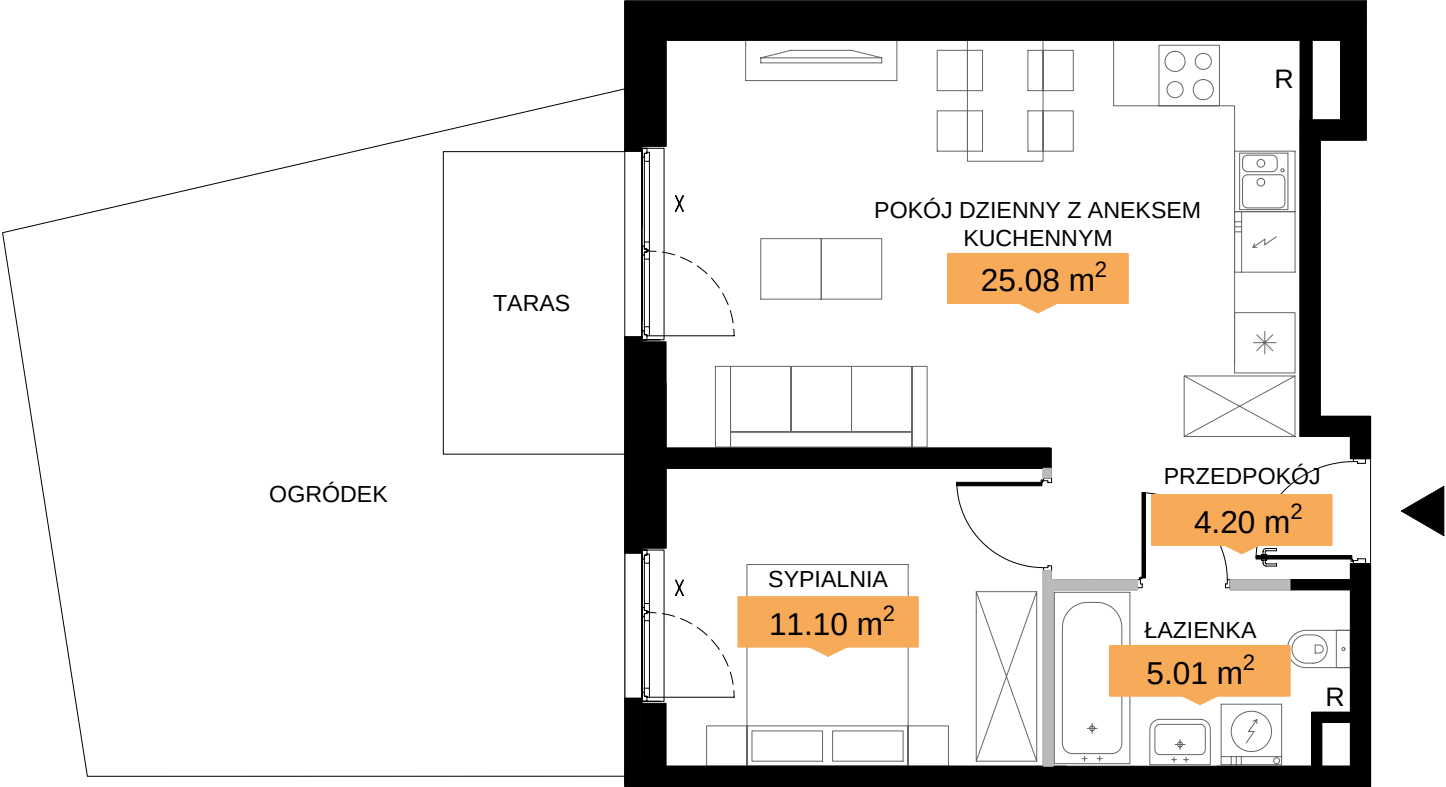

PLAN LOKALU NR
ŁÓDŹ, UL. WIDZEWSKA

127
2 pokoje
typ 2A

POW. UŻYTKOWA MIESZKANIA
WYSOKOŚĆ LOKALU

45,39 m²
2,76 m

BUDYNEK	5D
KLATKA	C
PIĘTRO	0



LEGENDA:

- Ściany bez możliwości demontażu
- Ściany z możliwością demontażu
- R

 rewizja
- X

 okna nieotwieralne

NINIEJSZE DANE SĄ POGLĄDOWE I MOGĄ ODBIEGAĆ OD REALIZACJI. POMIARÓW POD ZAKUP MEBLI, URZĄDZEŃ I WYPOSAŻENIA NALEŻY DOKONAĆ Z NATURY, PO ZAKOŃCZENIU REALIZACJI. ELEMENTY ARANŻACJI MIESZKANIA (DRZWI WEWNĘTRZNE, MEBLE, CERAMIKA SANITARNA, SPRZĘT AGD I RTV) NIE STANOWIĄ OFERTY HANDLOWEJ. POWIERZCHNIE OGRÓDKÓW, TARASÓW, BALKONÓW, LOGGII NIE PODLEGAJĄ OBMIAROWI. PO TERENIE OGRÓDKA PRZYDOMOWEGO MOGĄ PRZEBIEGAĆ INSTALACJE WSPÓLNE, W SZCZEGÓLNOŚCI MOGĄ BYĆ SYTUOWANE STUDZIENKI KANALIZACYJNE.

