


Załącznik numer 3 - Plan Lokalu i położenia na kondygnacji budynku

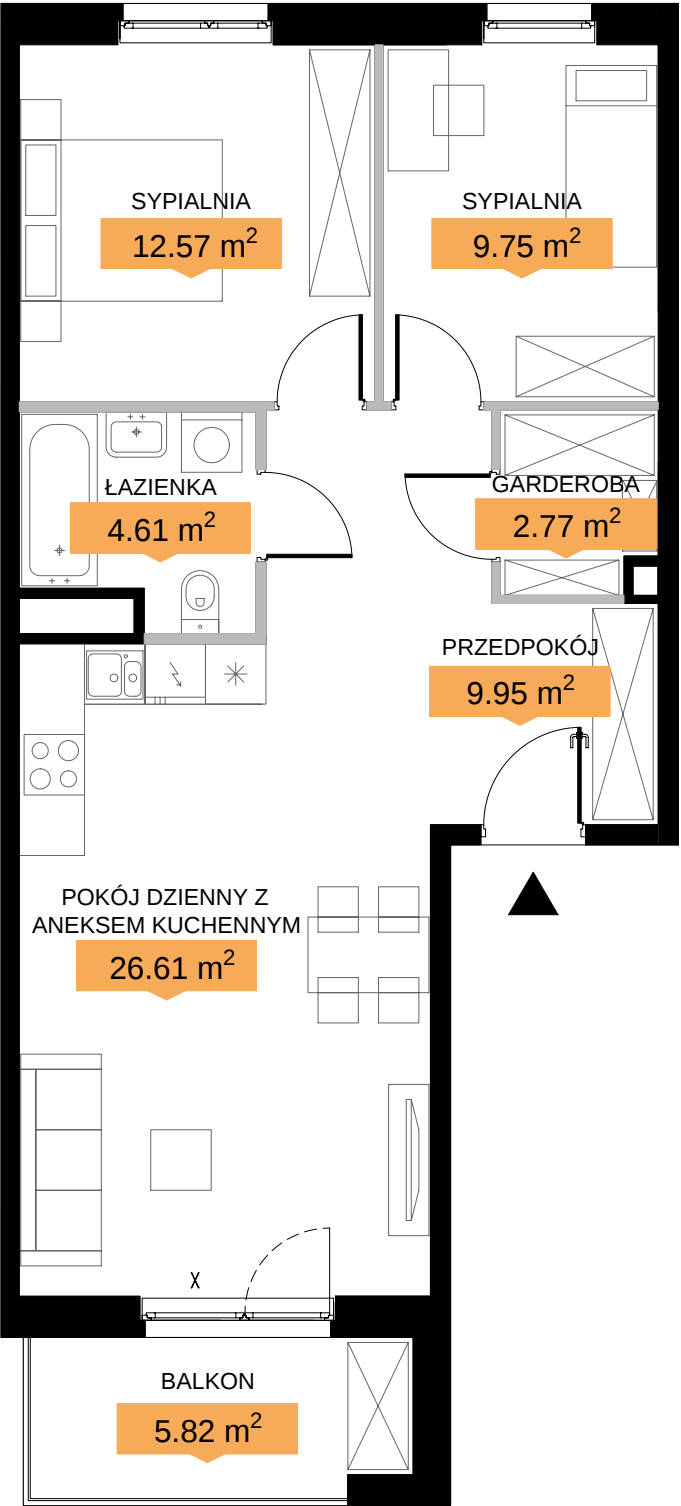

LEGENDA:

- Ściany bez możliwości demontażu
- Ściany z możliwością demontażu
- X okna nieotwieralne

NINIEJSZE DANE SĄ POGLĄDOWE I MOGĄ ODBIEGAĆ OD REALIZACJI. POMIARÓW POD ZAKUP MEBLI, URZĄDZEŃ I WYPOSAŻENIA NALEŻY DOKONAĆ Z NATURY, PO ZAKOŃCZENIU REALIZACJI. ELEMENTY ARANŻACJI MIESZKANIA (DRZWI WEWNĘTRZNE, MEBLE, CERAMIKA SANITARNA, SPRZĘT AGD I RTV) NIE STANOWIĄ OFERTY HANDLOWEJ. POWIERZCHNIE OGRODKÓW, TARASÓW, BALKONÓW, LOGGII NIE PODLEGAJĄ OBMIAROWI. PO TERENIE OGRODKA PRZYDOMOWEGO MOGĄ PRZEBIEGAĆ INSTALACJE WSPÓLNE, W SZCZEGÓLNOŚCI MOGĄ BYĆ SYTUOWANE STUDZIENKI KANALIZACYJNE.



PLAN LOKALU NR
ŁÓDŹ, UL. WIDZEWSKA

146
3 pokoje
typ 3A

POW. UŻYTKOWA MIESZKANIA
WYSOKOŚĆ LOKALU

66,26 m²
2,59 m

BUDYNEK	5D
KLATKA	C
PIĘTRO	3

