
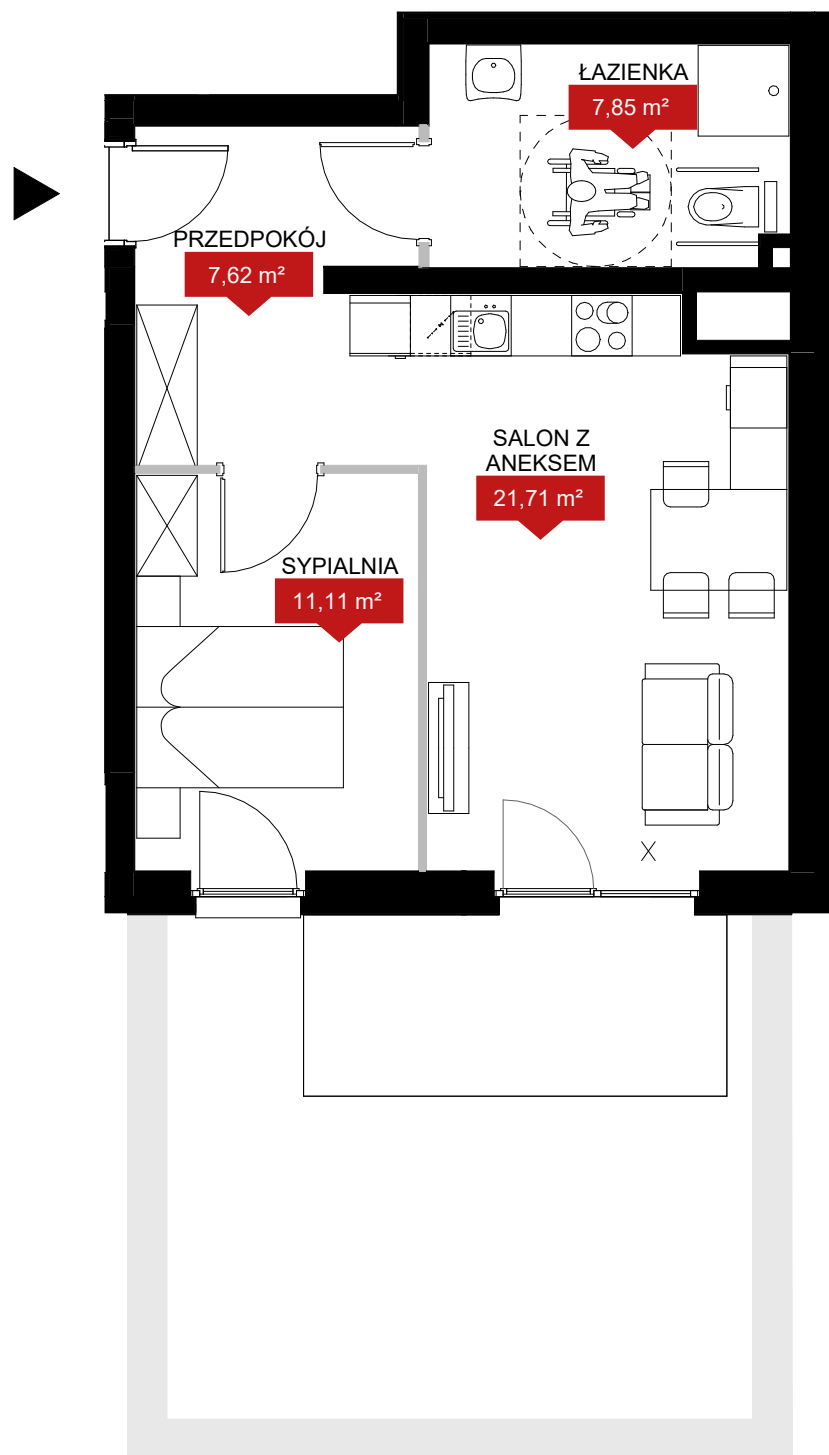
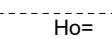


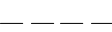

LEGENDA:

-  **N**
-  ściany bez możliwości demontażu
-  ściany z możliwością demontażu
-  Ho= lokalne obniżenia
-  X okna nieotwieralne
-  — — — — — stopień do wykonania przez kupującego

NINIEJSZE DANE SĄ POGLĄDOWE I MOGĄ ODBIEGAĆ OD REALIZACJI. POMIARÓW POD ZAKUP MEBLI, URZĄDZEŃ I WYPOSAŻENIA NALEŻY DOKONAĆ Z NATURY, PO ZAKOŃCZENIU REALIZACJI. ELEMENTY ARANŻACJI MIESZKANIA (DRZWI WEWNĘTRZNE, MEBLE, CERAMIKA SANITARNA, SPRZĘT AGD I RTV) NIE STANOWIĄ OFERTY HANDLOWEJ. POWIERZCHNIE OGRÓDKÓW, TARASÓW, BALKONÓW, LOGGII NIE PODLEGAJĄ OBMIAROWI. PO TERENIE OGRÓDKA PRZYDOMOWEGO MOGĄ PRZEBIEGAĆ INSTALACJE WSPÓLNE, W SZCZEGÓLNOŚCI MOGĄ BYĆ SYTUOWANE STUDZIENKI KANALIZACYJNE.

PLAN LOKALU NR

ŁÓDŹ UL. WIDZEWSKA

1Ca1 1

2 POKOJE
typ 2a

POW. UŻYTKOWA LOKALU

48,29 m²

WYSOKOŚĆ LOKALU

3,25

BUDYNEK

1Ca


KLATKA

1

PIĘTRO

0

Pasaż osiedlowy

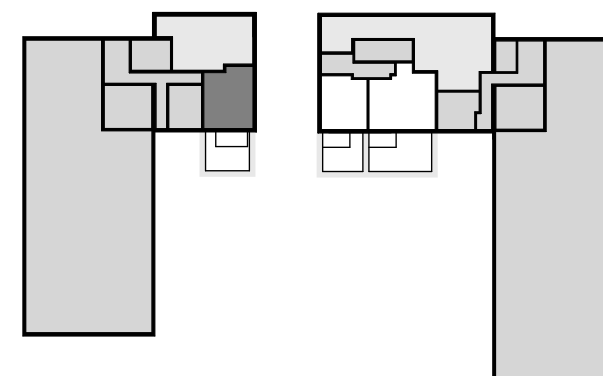

Droga wewnętrzna

