


PLAN LOKALU NR1Ca1 21

ŁÓDŹ UL. WIDZEWSKA3 POKOJE
typ 3a

POW. UŻYTKOWA LOKALU63,13 m²

WYSOKOŚĆ LOKALU2,59

BUDYNEK	1Ca
KŁATKA	1
PIĘTRO	2

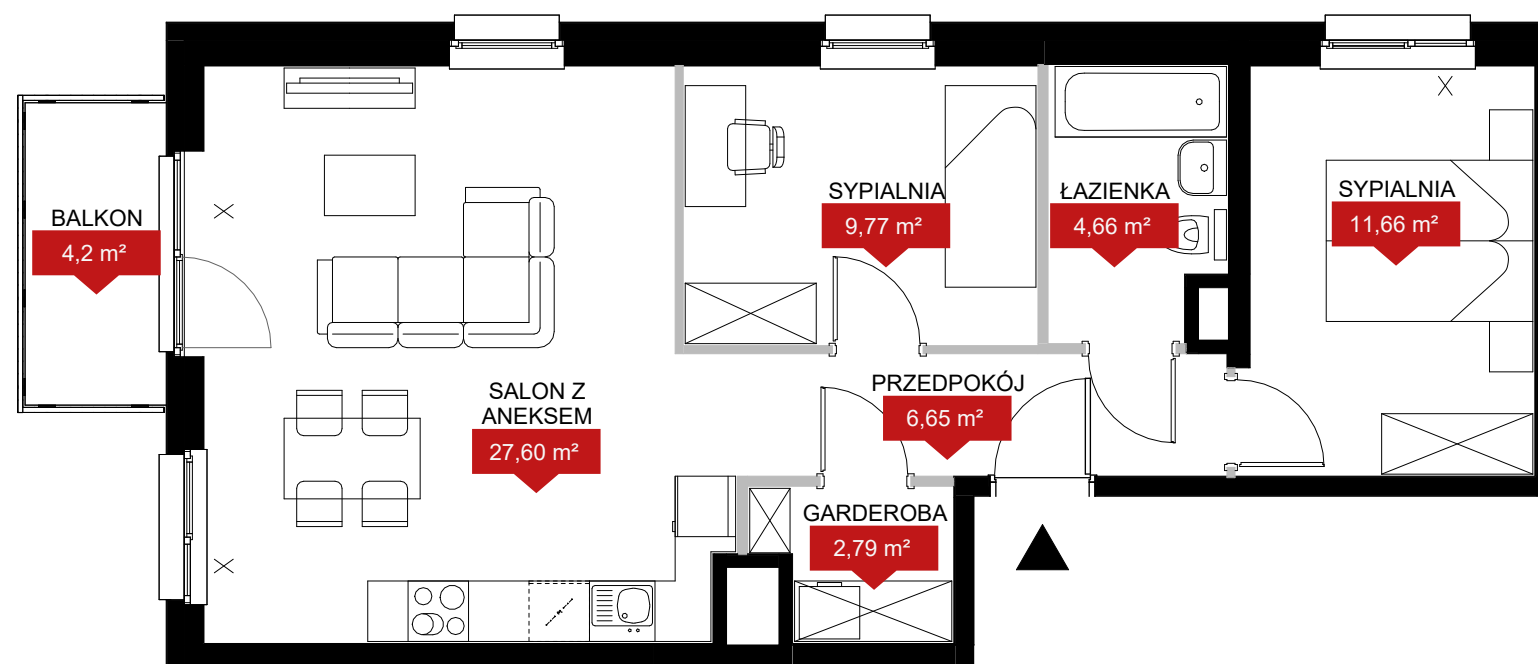

LEGENDA:

- N

4

■

ściany bez możliwości demontażu

■

ściany z możliwością demontażu

--- Ho=

lokalne obniżenia

stopień do wykonania przez kupującego
- X

okna nieotwieralne

NINIEJSZE DANE SĄ POGLĄDOWE I MOGĄ ODBIEGAĆ OD REALIZACJI. POMIARÓW POD ZAKUP MEBLI, URZĄDZEŃ I WYPOSAŻENIA NALEŻY DOKONAĆ Z NATURY, PO ZAKOŃCZENIU REALIZACJI. ELEMENTY ARANŻACJI MIESZKANIA (DRZWI WEWNĘTRZNE, MEBLE, CERAMIKA SANITARNA, SPRZĘT AGD I RTV) NIE STANOWIĄ OFERTY HANDLOWEJ. POWIERZCHNIE OGRODKÓW, TARASÓW, BALKONÓW, LOGGII NIE PODLEGAJĄ OBMIAROWI. PO TERENIE OGRODKA PRZYDOMOWEGO MOGĄ PRZEBIEGAĆ INSTALACJE WSPÓLNE, W SZCZEGÓLNOŚCI MOGĄ BYĆ SYTUOWANE STUDZIENKI KANALIZACYJNE.

