
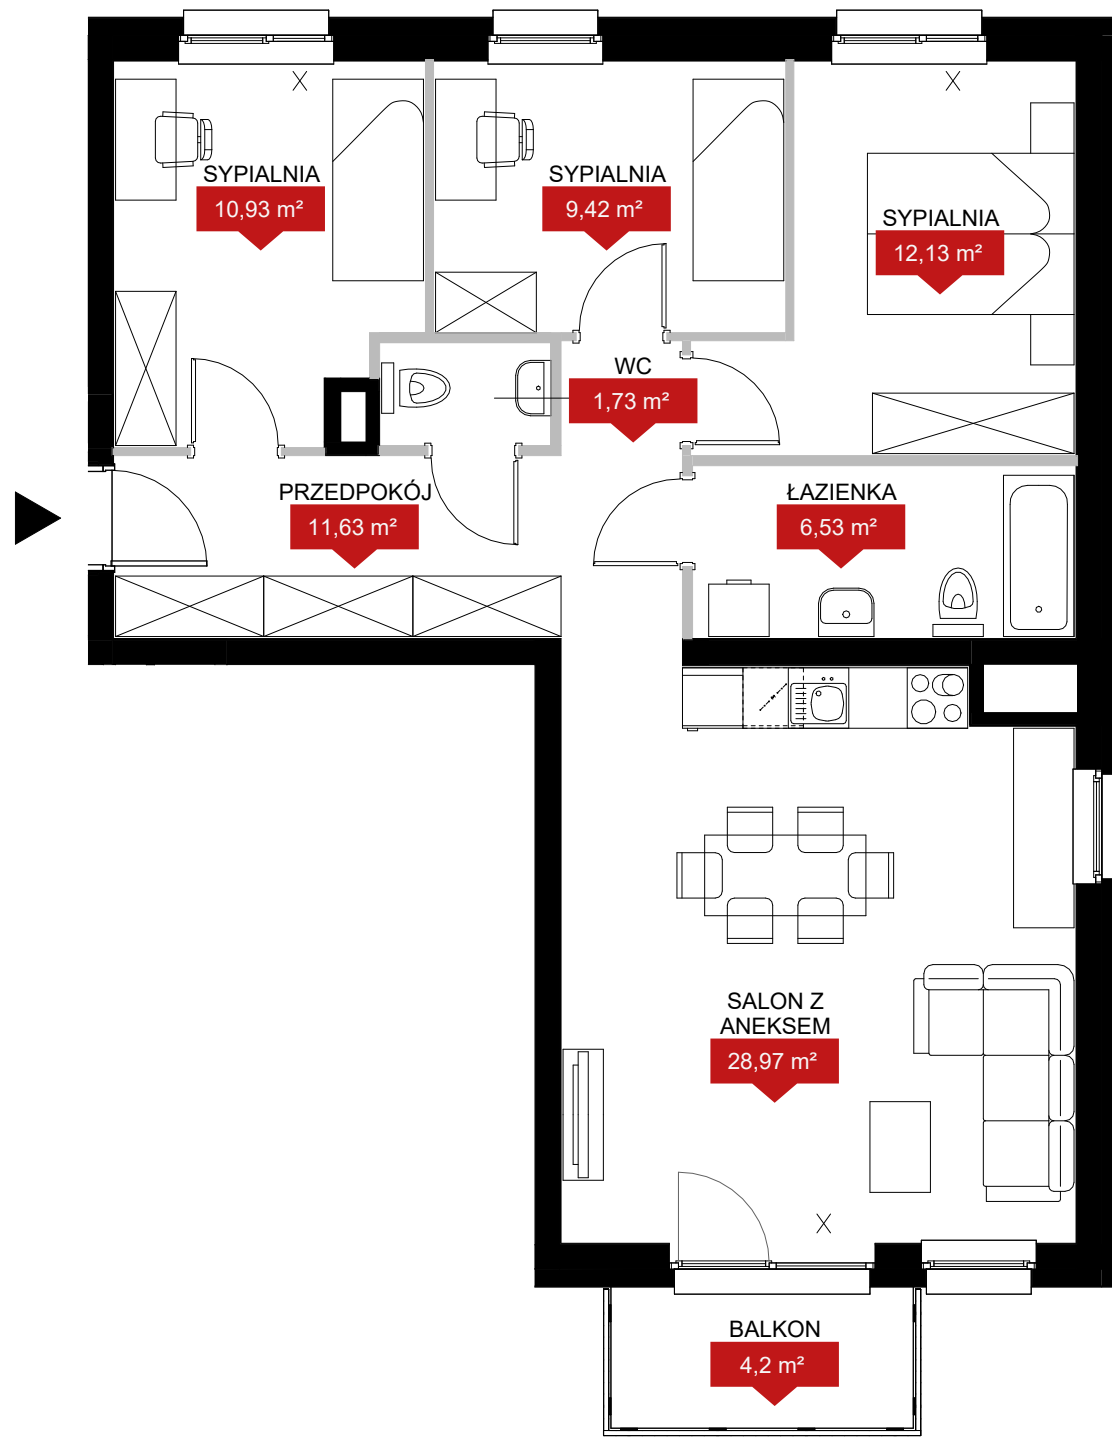


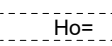


LEGENDA:

- 
- ściany bez możliwości demontażu

ściany z możliwością demontażu

Ho= lokalne obniżenia

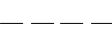stopień do wykonania przez kupującego
- okna nieotwieralne

NINIEJSZE DANE SĄ POGLĄDOWE I MOGĄ ODBIEGAĆ OD REALIZACJI. POMIARÓW POD ZAKUP MEBLI, URZĄDZEŃ I WYPOSAŻENIA NALEŻY DOKONAĆ Z NATURY, PO ZAKOŃCZENIU REALIZACJI. ELEMENTY ARANŻACJI MIESZKANIA (DRZWI WEWNĘTRZNE, MEBLE, CERAMIKA SANITARNA, SPRZĘT AGD I RTV) NIE STANOWIĄ OFERTY HANDLOWEJ. POWIERZCHNIE OGRODKÓW, TARASÓW, BALKONÓW, LOGGII NIE PODLEGAJĄ OBMIAROWI. PO TERENIE OGRODKA PRZYDOMOWEGO MOGĄ PRZEBIEGAĆ INSTALACJE WSPÓLNE, W SZCZEGÓLNOŚCI MOGĄ BYĆ SYTUOWANE STUDZIENKI KANALIZACYJNE.

PLAN LOKALU NR

1Ca1 55

ŁÓDŹ UL. WIDZEWSKA

4 POKOJE
typ 4a

POW. UŻYTKOWA LOKALU

WYSOKOŚĆ LOKALU

81,34 m²

2,61

BUDYNEK	1Ca
KLATKA	1
PIĘTRO	5

