

PLAN LOKALU NR

ŁÓDŹ UL. WIDZEWSKA

1Ca1 65

3 POKOJE
typ 3a

POW. UŻYTKOWA LOKALU

63,13 m²

WYSOKOŚĆ LOKALU

2,59

BUDYNEK


1Ca

KŁATKA

1

PIĘTRO

6

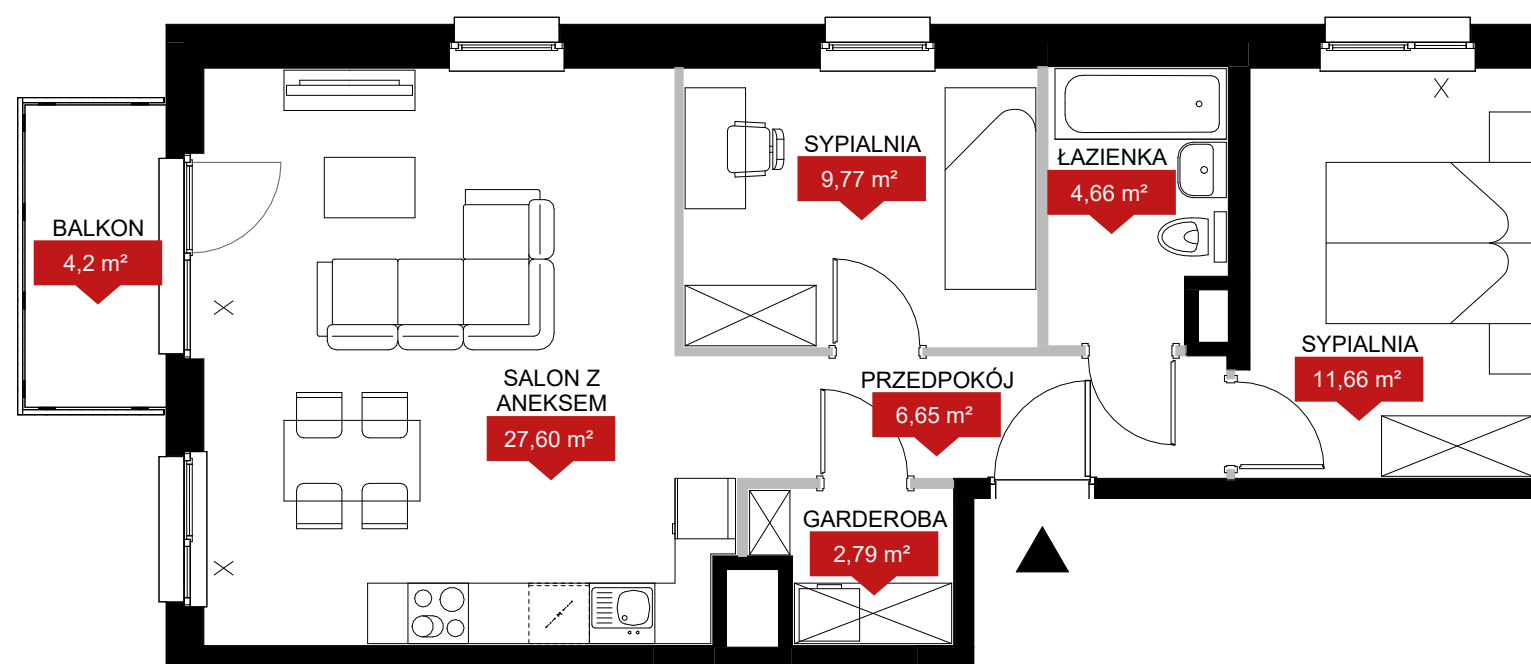


LEGENDA:



ściany bez możliwości demontażu




ściany z możliwością demontażu

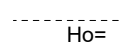

Ho= lokalne obniżenia

X


okna nieotwieralne

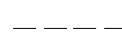

— — — — — stopień do wykonania przez kupującego

NINIEJSZE DANE SĄ POGLĄDOWE I MOGĄ ODBIEGAĆ OD REALIZACJI. POMIARÓW POD ZAKUP MEBLI, URZĄDZEŃ I WYPOSAŻENIA NALEŻY DOKONAĆ Z NATURY, PO ZAKOŃCZENIU REALIZACJI. ELEMENTY ARANŻACJI MIESZKANIA (DRZWI WEWNĘTRZNE, MEBLE, CERAMIKA SANITARNA, SPRZĘT AGD I RTV) NIE STANOWIĄ OFERTY HANDLOWEJ. POWIERZCHNIE OGRODKÓW, TARASÓW, BALKONÓW, LOGGII NIE PODLEGAJĄ OBMIAROWI. PO TERENIE OGRODKA PRZYDOMOWEGO MOGĄ PRZEBIEGAĆ INSTALACJE WSPÓLNE, W SZCZEGÓLNOŚCI MOGĄ BYĆ SYTUOWANE STUDZIENKI KANALIZACYJNE.

Pasaż osiedlowy

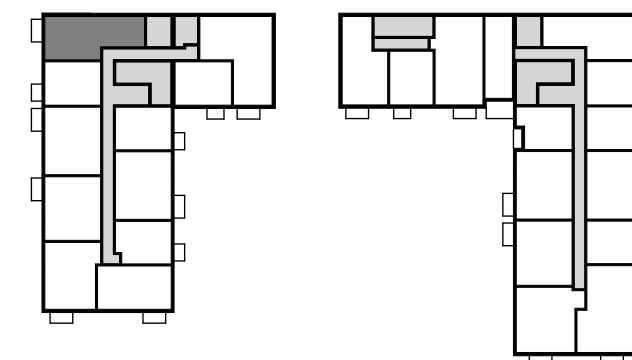

Droga wewnętrzna

