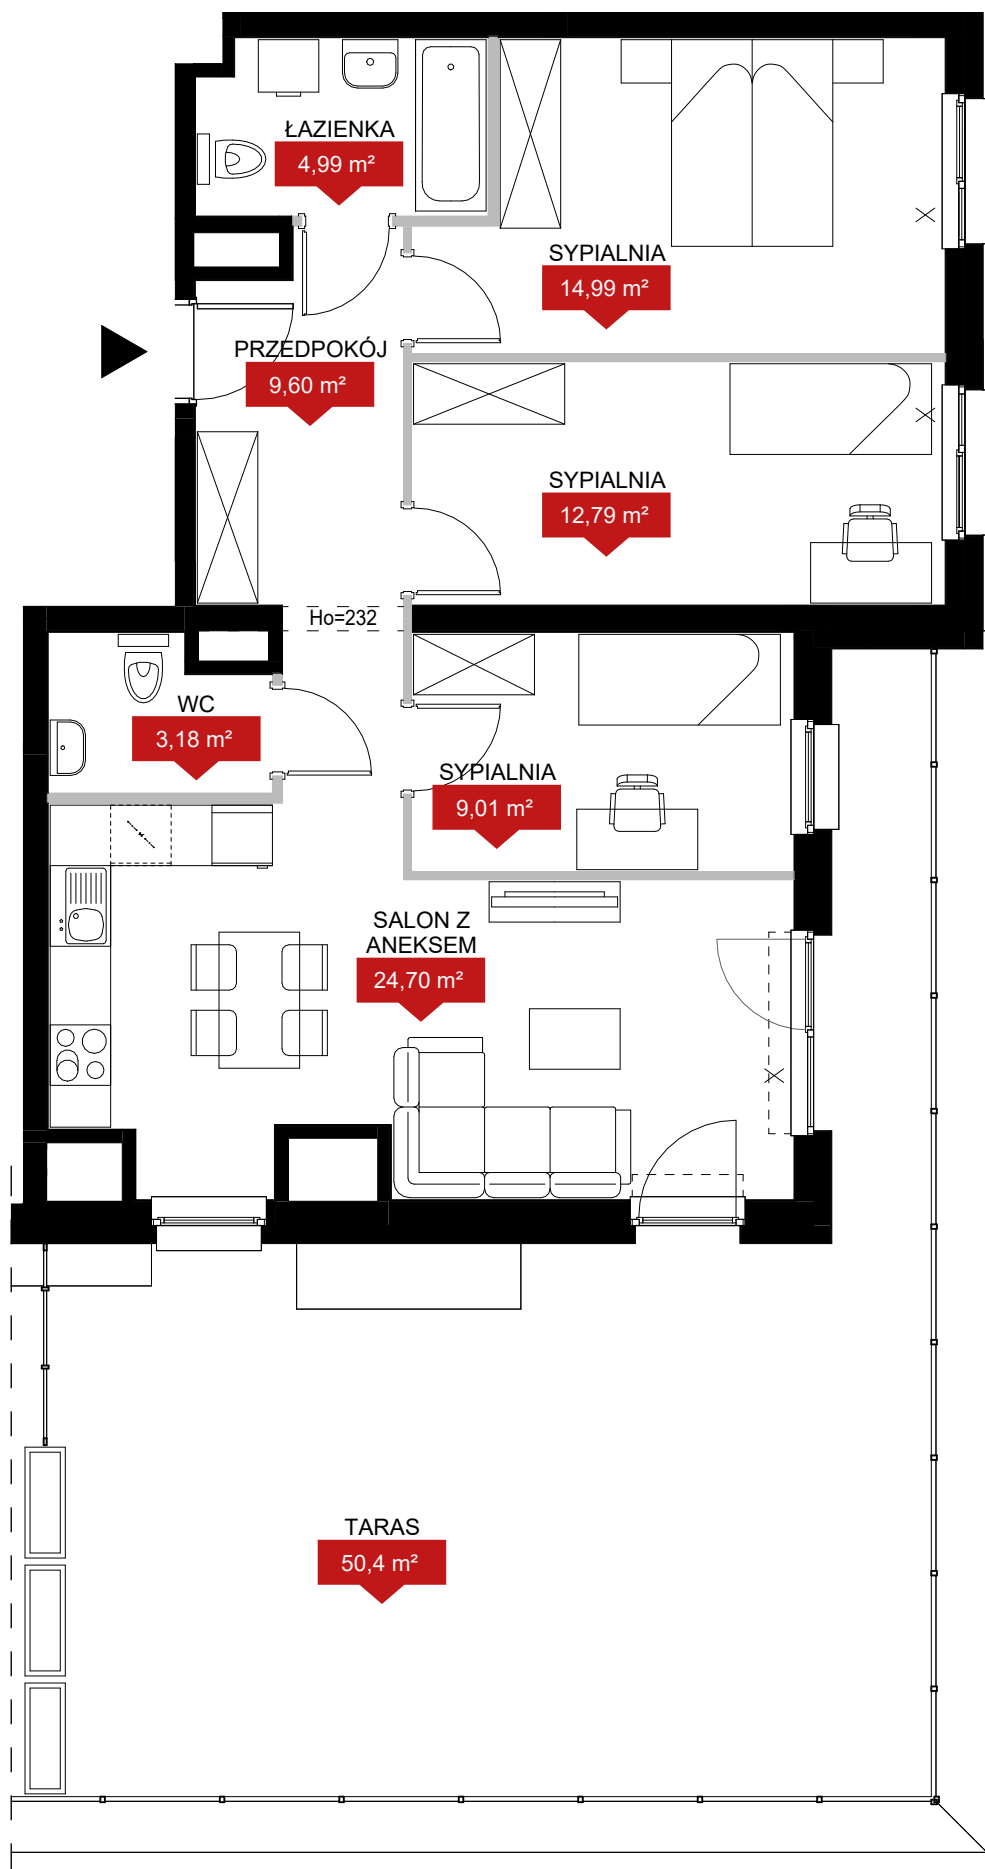


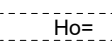


LEGENDA:

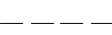
- 

N
- 

ściany bez możliwości demontażu
- 

ściany z możliwością demontażu
- 

Ho= lokalne obniżenia
- 

okna nieotwieralne
- 

stopień do wykonania przez kupującego

NINIEJSZE DANE SĄ POGLĄDOWE I MOGĄ ODBIEGAĆ OD REALIZACJI. POMIARÓW POD ZAKUP MEBLI, URZĄDZEŃ I WYPOSAŻENIA NALEŻY DOKONAĆ Z NATURY, PO ZAKOŃCZENIU REALIZACJI. ELEMENTY ARANŻACJI MIESZKANIA (DRZWI WEWNĘTRZNE, MEBLE, CERAMIKA SANITARNA, SPRZĘT AGD I RTV) NIE STANOWIĄ OFERTY HANDLOWEJ. POWIERZCHNIE OGRODKÓW, TARASÓW, BALKONÓW, LOGGII NIE PODLEGAJĄ OBMIAROWI. PO TERENIE OGRODKA PRZYDOMOWEGO MOGĄ PRZEBIEGAĆ INSTALACJE WSPÓLNE, W SZCZEGÓLNOŚCI MOGĄ BYĆ SYTUOWANE STUDZIENKI KANALIZACYJNE.

PLAN LOKALU NR

ŁÓDŹ UL. WIDZEWSKA

1Ca1 78

4 POKOJE
typ 4k

POW. UŻYTKOWA LOKALU

WYSOKOŚĆ LOKALU

79,26 m²

2,61

BUDYNEK	1Ca
KLATKA	1
PIĘTRO	8

