

PLAN LOKALU NR1Ca1 88


ŁÓDŹ UL. WIDZEWSKA4 POKOJE
typ 4k

POW. UŻYTKOWA LOKALU82,02 m²


WYSOKOŚĆ LOKALU2,59

BUDYNEK	1Ca
KLATKA	1
PIĘTRO	9

Pasaż osiedlowy

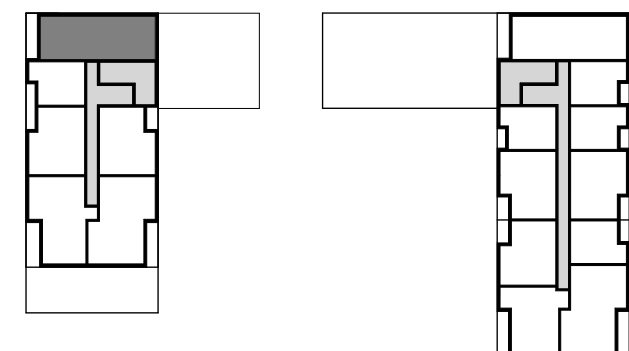

Droga wewnętrzna

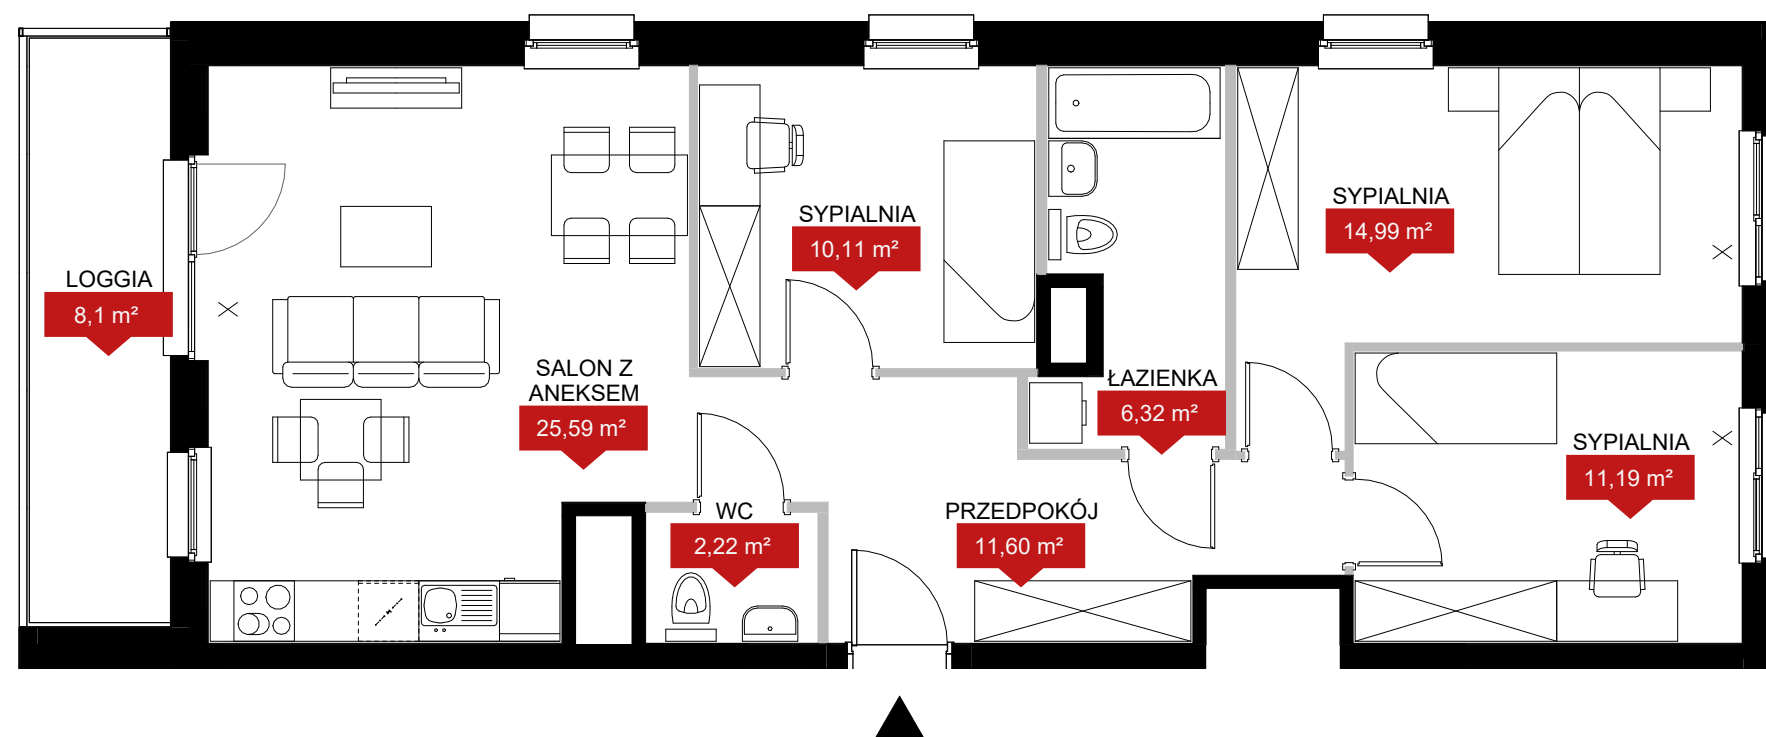

LEGENDA:

- N

4

■

ściany bez możliwości demontażu

■

ściany z możliwością demontażu

Ho=

lokalne obniżenia

X

okna nieotwieralne

stopień do wykonania przez kupującego

NINIEJSZE DANE SĄ POGLĄDOWE I MOGĄ ODBIEGAĆ OD REALIZACJI. POMIARÓW POD ZAKUP MEBLI, URZĄDZEŃ I WYPOSAŻENIA NALEŻY DOKONAĆ Z NATURY, PO ZAKOŃCZENIU REALIZACJI. ELEMENTY ARANŻACJI MIESZKANIA (DRZWI WEWNĘTRZNE, MEBLE, CERAMIKA SANITARNA, SPRZĘT AGD I RTV) NIE STANOWIĄ OFERTY HANDLOWEJ. POWIERZCHNIE OGRODKÓW, TARASÓW, BALKONÓW, LOGGII NIE PODLEGAJĄ OBMIAROWI. PO TERENIE OGRODKA PRZYDOMOWEGO MOGĄ PRZEBIEGAĆ INSTALACJE WSPÓLNE, W SZCZEGÓLNOŚCI MOGĄ BYĆ SYTUOWANE STUDZIENKI KANALIZACYJNE.