


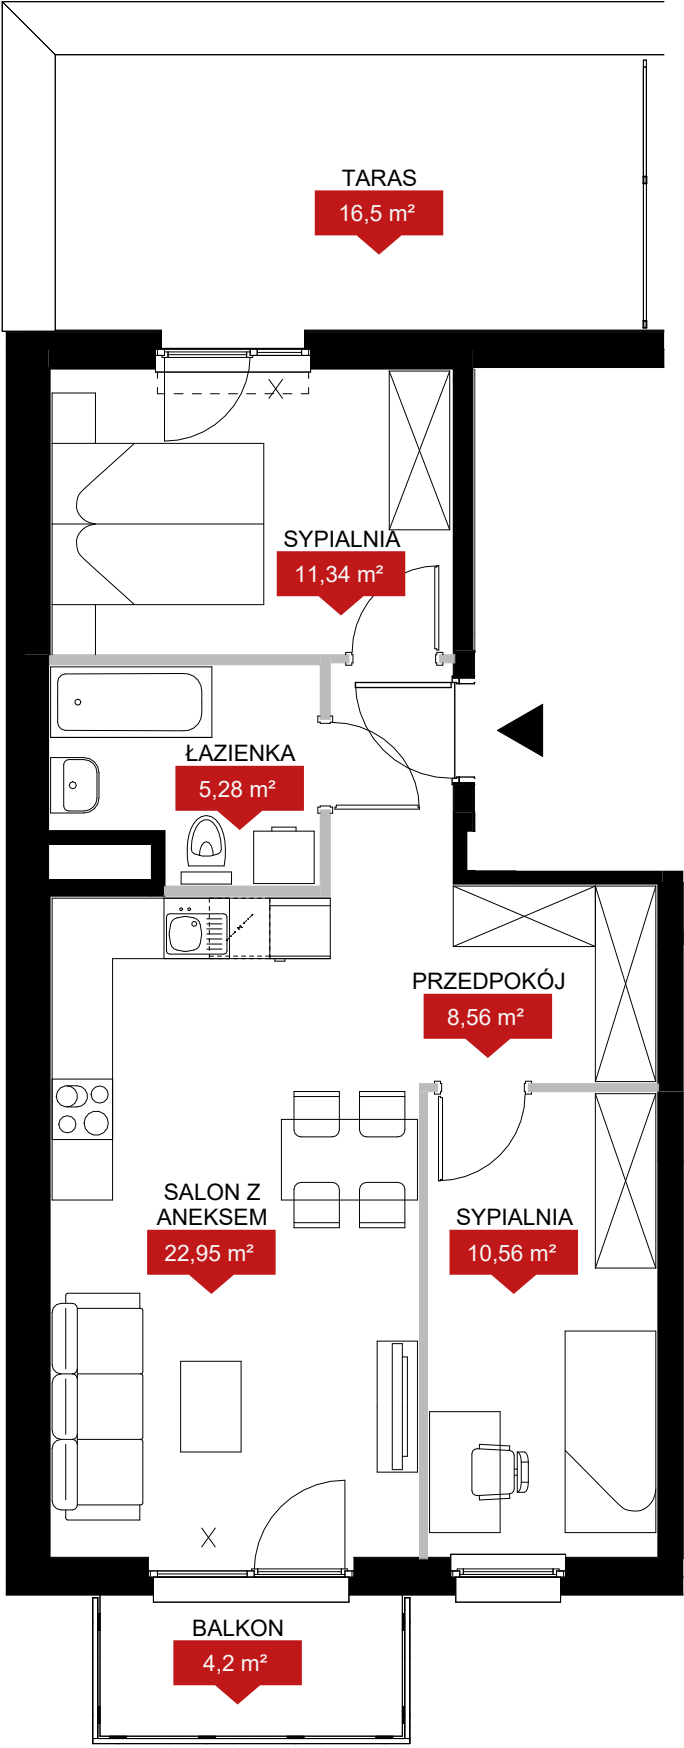

LEGENDA:

- 
- X

ściany bez możliwości demontażu

okna nieotwieralne
- ściany z możliwością demontażu
- Ho=

lokalne obniżenia
- stopień do wykonania przez kupującego

NINIEJSZE DANE SĄ POGLĄDOWE I MOGĄ ODBIEGAĆ OD REALIZACJI. POMIARÓW POD ZAKUP MEBLI, URZĄDZEŃ I WYPOSAŻENIA NALEŻY DOKONAĆ Z NATURY, PO ZAKOŃCZENIU REALIZACJI. ELEMENTY ARANŻACJI MIESZKANIA (DRZWI WEWNĘTRZNE, MEBLE, CERAMIKA SANITARNA, SPRZĘT AGD I RTV) NIE STANOWIĄ OFERTY HANDLOWEJ. POWIERZCHNIE OGRODKÓW, TARASÓW, BALKONÓW, LOGGII NIE PODLEGAJĄ OBMIAROWI. PO TERENIE OGRODKA PRZYDOMOWEGO MOGĄ PRZEBIEGAĆ INSTALACJE WSPÓLNE, W SZCZEGÓLNOŚCI MOGĄ BYĆ SYTUOWANE STUDZIENKI KANALIZACYJNE.

PLAN LOKALU NR 1Cb2 105

ŁÓDŹ UL. WIDZEWSKA

3 POKOJE
typ 3a

POW. UŻYTKOWA LOKALU

WYSOKOŚĆ LOKALU

58,68 m²

2,61

BUDYNEK	1Cb
KLATKA	2
PIĘTRO	1

