
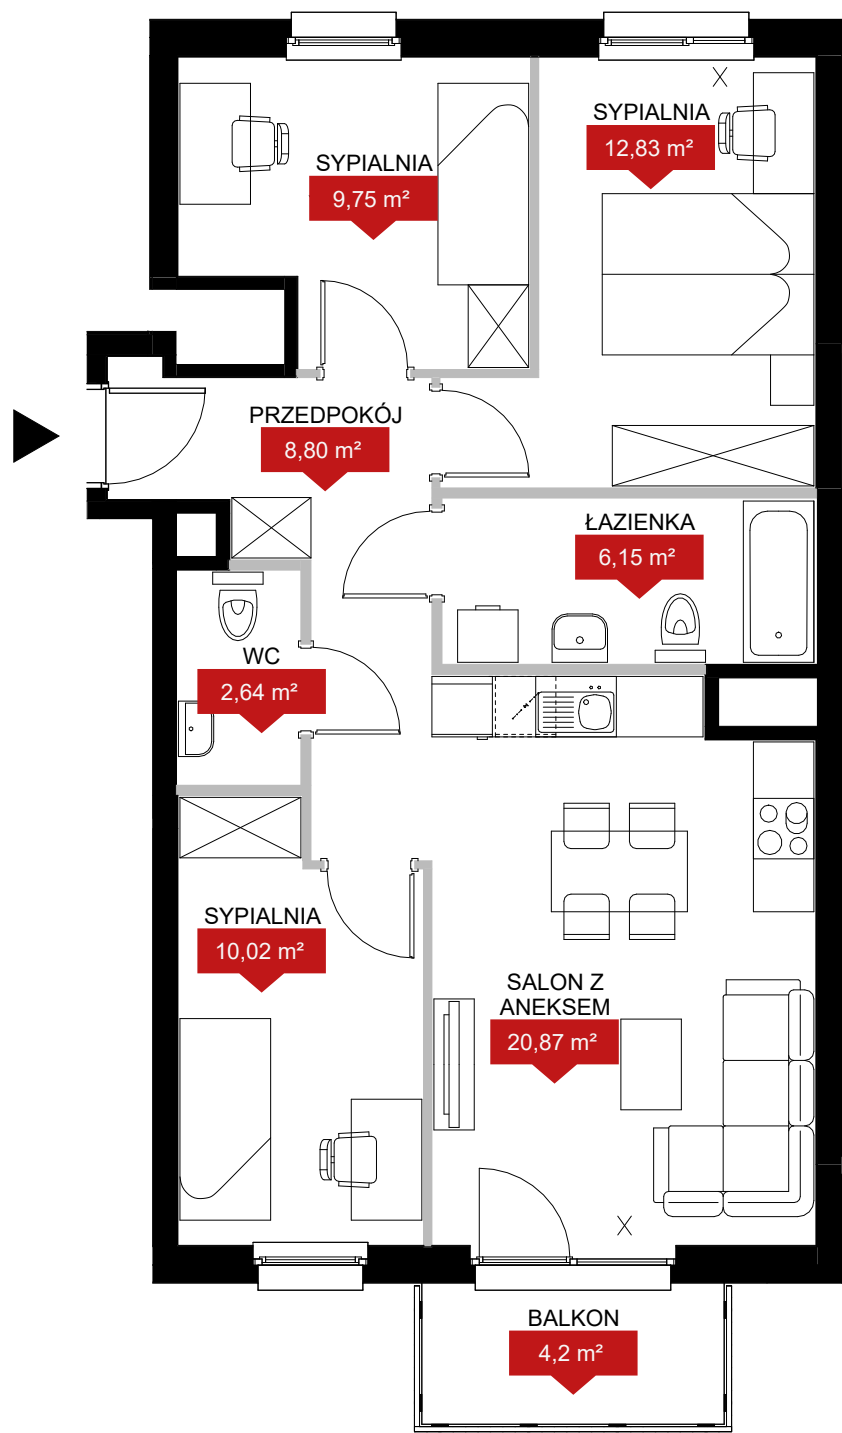


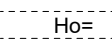


LEGENDA:

- 
-  ściany bez możliwości demontażu

 ściany z możliwością demontażu

 Ho= lokalne obniżenia

  stopień do wykonania przez kupującego
- X okna nieotwieralne

NINIEJSZE DANE SĄ POGLĄDOWE I MOGĄ ODBIEGAĆ OD REALIZACJI. POMIARÓW POD ZAKUP MEBLI, URZĄDZEŃ I WYPOSAŻENIA NALEŻY DOKONAĆ Z NATURY, PO ZAKOŃCZENIU REALIZACJI. ELEMENTY ARANŻACJI MIESZKANIA (DRZWI WEWNĘTRZNE, MEBLE, CERAMIKA SANITARNA, SPRZĘT AGD I RTV) NIE STANOWIĄ OFERTY HANDLOWEJ. POWIERZCHNIE OGRODKÓW, TARASÓW, BALKONÓW, LOGGII NIE PODLEGAJĄ OBMIAROWI. PO TERENIE OGRODKA PRZYDOMOWEGO MOGĄ PRZEBIEGAĆ INSTALACJE WSPÓLNE, W SZCZEGÓLNOŚCI MOGĄ BYĆ SYTUOWANE STUDZIENKI KANALIZACYJNE.

PLAN LOKALU NR 1Cb2 106

ŁÓDŹ UL. WIDZEWSKA

4 POKOJE
typ 4a

POW. UŻYTKOWA LOKALU


WYSOKOŚĆ LOKALU

71,06 m²

2,61

BUDYNEK	1Cb
KLATKA	2
PIĘTRO	2

Pasaż osiedlowy

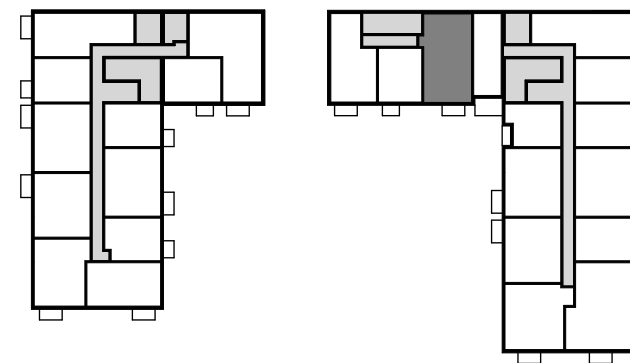

Droga wewnętrzna

