

PLAN LOKALU NR1Cb2 114


ŁÓDŹ UL. WIDZEWSKA3 POKOJE
typ 3a

POW. UŻYTKOWA LOKALU58,66 m²


WYSOKOŚĆ LOKALU2,61

BUDYNEK	1Cb
KLATKA	2
PIĘTRO	4

Pasaż osiedlowy

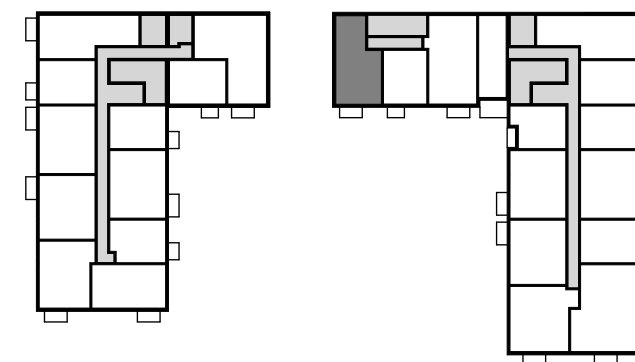

Droga wewnętrzna

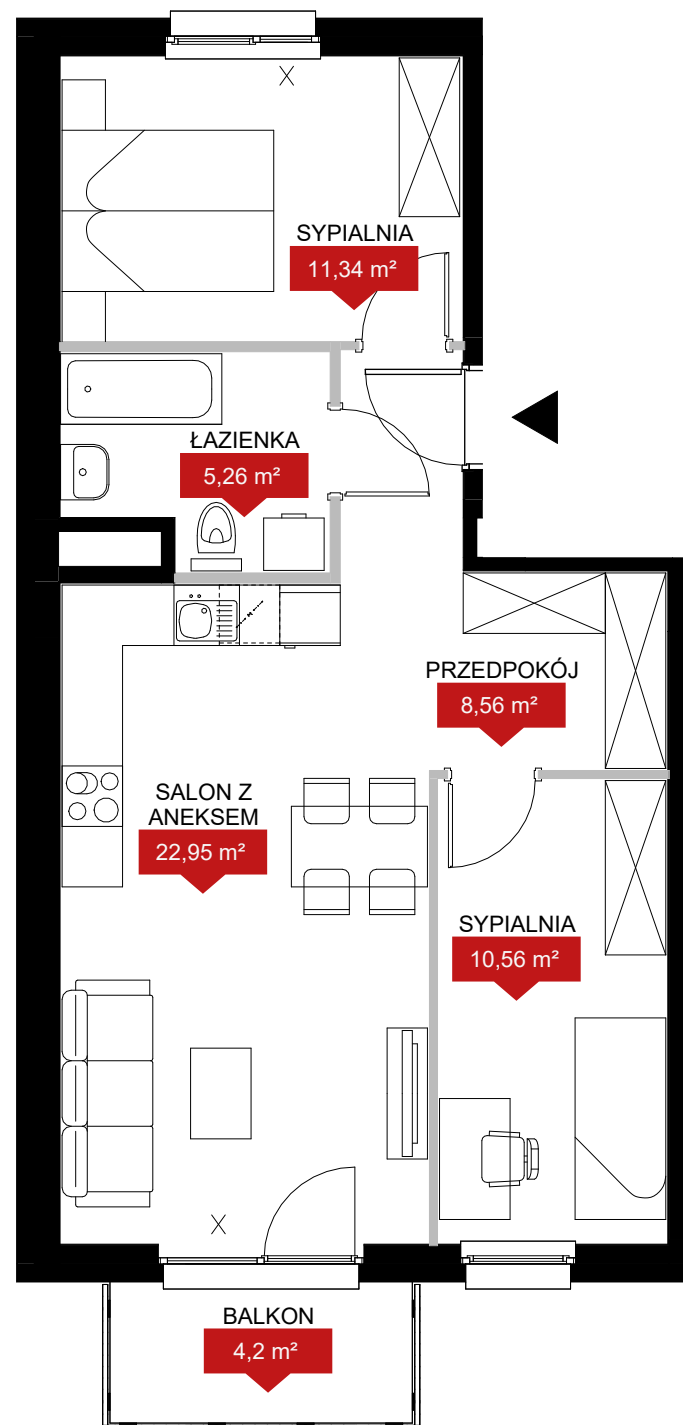

LEGENDA:

- N

4

ściany bez możliwości demontażu

ściany z możliwością demontażu

Ho= lokalne obniżenia

stopień do wykonania przez kupującego
- X okna nieotwieralne

NINIEJSZE DANE SĄ POGLĄDOWE I MOGĄ ODBIEGAĆ OD REALIZACJI. POMIARÓW POD ZAKUP MEBLI, URZĄDZEŃ I WYPOSAŻENIA NALEŻY DOKONAĆ Z NATURY, PO ZAKOŃCZENIU REALIZACJI. ELEMENTY ARANŻACJI MIESZKANIA (DRZWI WEWNĘTRZNE, MEBLE, CERAMIKA SANITARNA, SPRZĘT AGD I RTV) NIE STANOWIĄ OFERTY HANDLOWEJ. POWIERZCHNIE OGRÓDKÓW, TARASÓW, BALKONÓW, LOGGII NIE PODLEGAJĄ OBMIAROWI. PO TERENIE OGRÓDKA PRZYDOMOWEGO MOGĄ PRZEBIEGAĆ INSTALACJE WSPÓLNE, W SZCZEGÓLNOŚCI MOGĄ BYĆ SYTUOWANE STUDZIENKI KANALIZACYJNE.