

PLAN LOKALU NR1Cb2 117


ŁÓDŹ UL. WIDZEWSKA3 POKOJE
typ 3a

POW. UŻYTKOWA LOKALU58,66 m²


WYSOKOŚĆ LOKALU2,61

BUDYNEK	1Cb
KLATKA	2
PIĘTRO	5

Pasaż osiedlowy

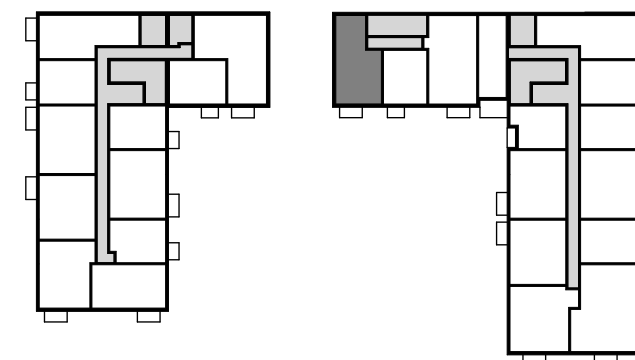

Droga wewnętrzna

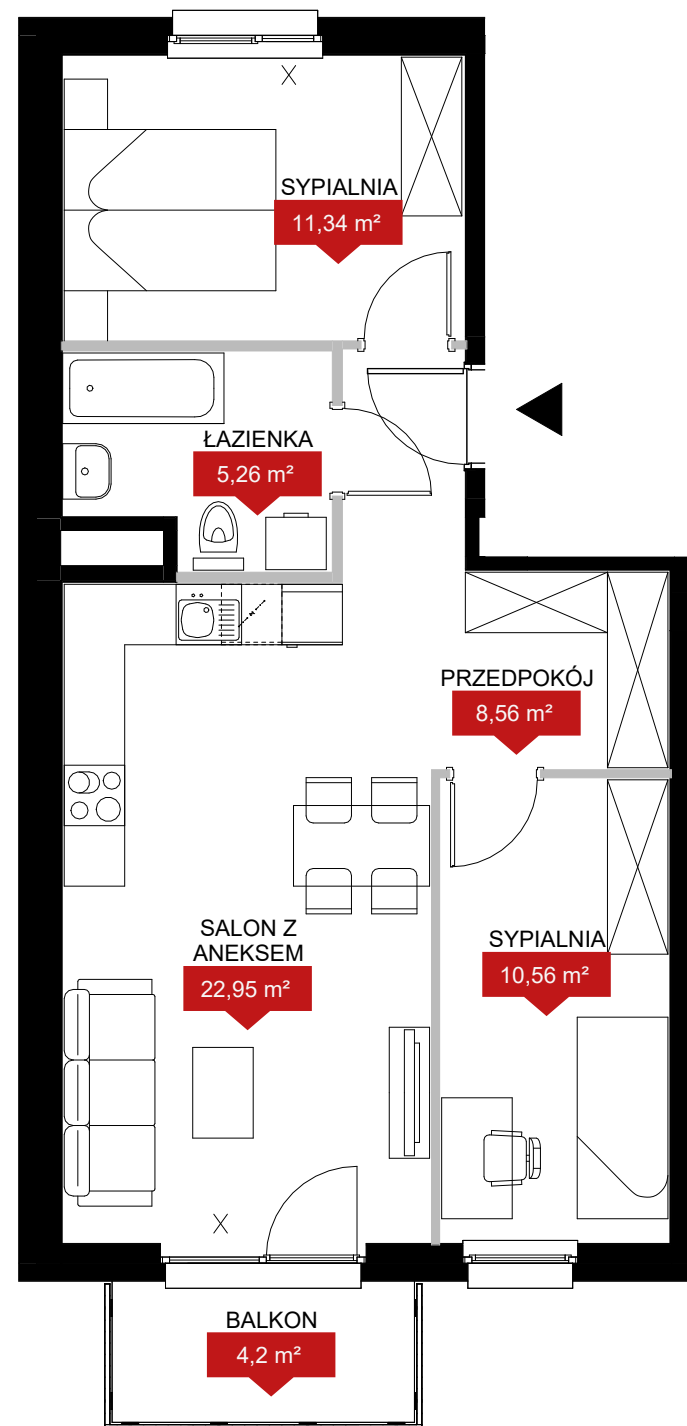

LEGENDA:

- N

4

■

ściany bez możliwości demontażu

X

okna nieotwieralne
- ściany z możliwością demontażu
- Ho= ---

lokalne obniżenia
- stopień do wykonania przez kupującego

NINIEJSZE DANE SĄ POGLĄDOWE I MOGĄ ODBIEGAĆ OD REALIZACJI. POMIARÓW POD ZAKUP MEBLI, URZĄDZEŃ I WYPOSAŻENIA NALEŻY DOKONAĆ Z NATURY, PO ZAKOŃCZENIU REALIZACJI. ELEMENTY ARANŻACJI MIESZKANIA (DRZWI WEWNĘTRZNE, MEBLE, CERAMIKA SANITARNA, SPRZĘT AGD I RTV) NIE STANOWIĄ OFERTY HANDLOWEJ. POWIERZCHNIE OGRODKÓW, TARASÓW, BALKONÓW, LOGGII NIE PODLEGAJĄ OBMIAROWI. PO TERENIE OGRODKA PRZYDOMOWEGO MOGĄ PRZEBIEGAĆ INSTALACJE WSPÓLNE, W SZCZEGÓLNOŚCI MOGĄ BYĆ SYTUOWANE STUDZIENKI KANALIZACYJNE.