


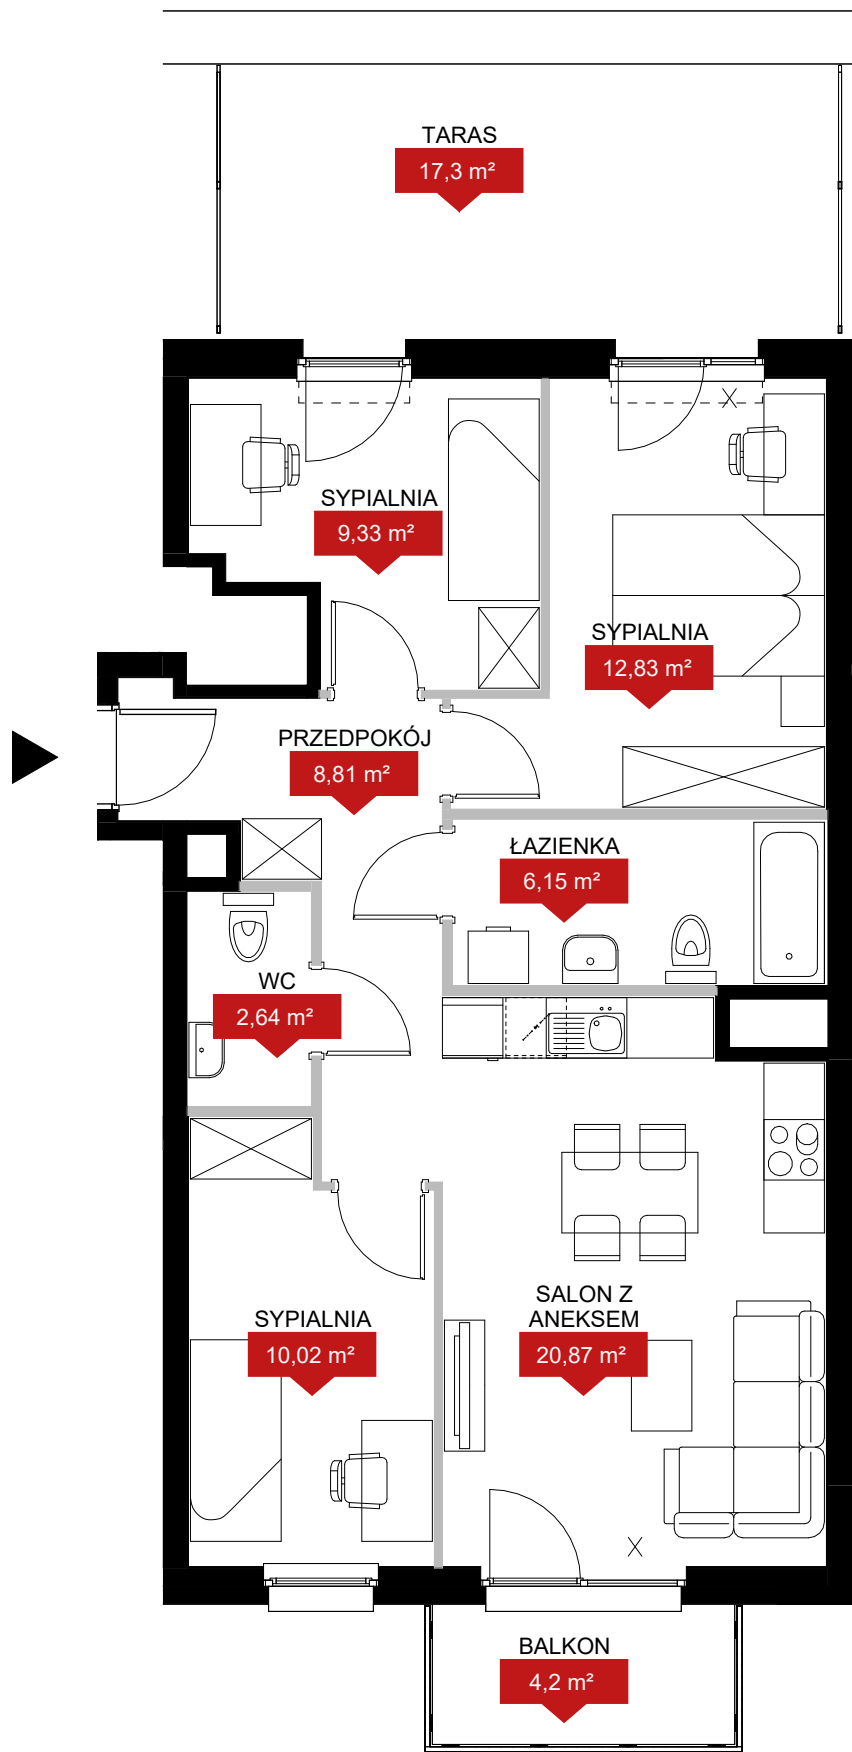

LEGENDA:

- 

N
- ściany bez możliwości demontażu

ściany z możliwością demontażu

Ho=

lokalne obniżenia

stopień do wykonania przez kupującego
- X

okna nieotwieralne

NINIEJSZE DANE SĄ POGLĄDOWE I MOGĄ ODBIEGAĆ OD REALIZACJI. POMIARÓW POD ZAKUP MEBLI, URZĄDZEŃ I WYPOSAŻENIA NALEŻY DOKONAĆ Z NATURY, PO ZAKOŃCZENIU REALIZACJI. ELEMENTY ARANŻACJI MIESZKANIA (DRZWI WEWNĘTRZNE, MEBLE, CERAMIKA SANITARNA, SPRZĘT AGD I RTV) NIE STANOWIĄ OFERTY HANDLOWEJ. POWIERZCHNIE OGRÓDKÓW, TARASÓW, BALKONÓW, LOGGII NIE PODLEGAJĄ OBMIAROWI. PO TERENIE OGRÓDKA PRZYDOMOWEGO MOGĄ PRZEBIEGAĆ INSTALACJE WSPÓLNE, W SZCZEGÓLNOŚCI MOGĄ BYĆ SYTUOWANE STUDZIENKI KANALIZACYJNE.

PLAN LOKALU NR 1Cb2 103

ŁÓDŹ UL. WIDZEWSKA

4 POKOJE
typ 4a

POW. UŻYTKOWA LOKALU

70,65 m²

WYSOKOŚĆ LOKALU

2,61

BUDYNEK

1Cb


KLATKA

2

PIĘTRO

1

Pasaż osiedlowy

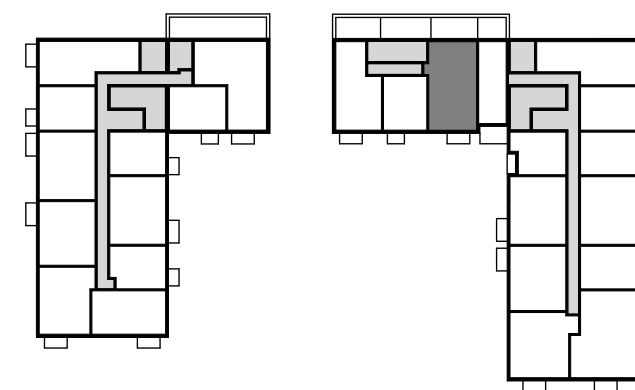

Droga wewnętrzna

