



PLAN LOKALU NR1Cb3 207

ŁÓDŹ UL. WIDZEWSKA4 POKOJE
typ 4a

POW. UŻYTKOWA LOKALU81,86 m²

WYSOKOŚĆ LOKALU2,59

BUDYNEK	1Cb
KŁATKA	3
PIĘTRO	9

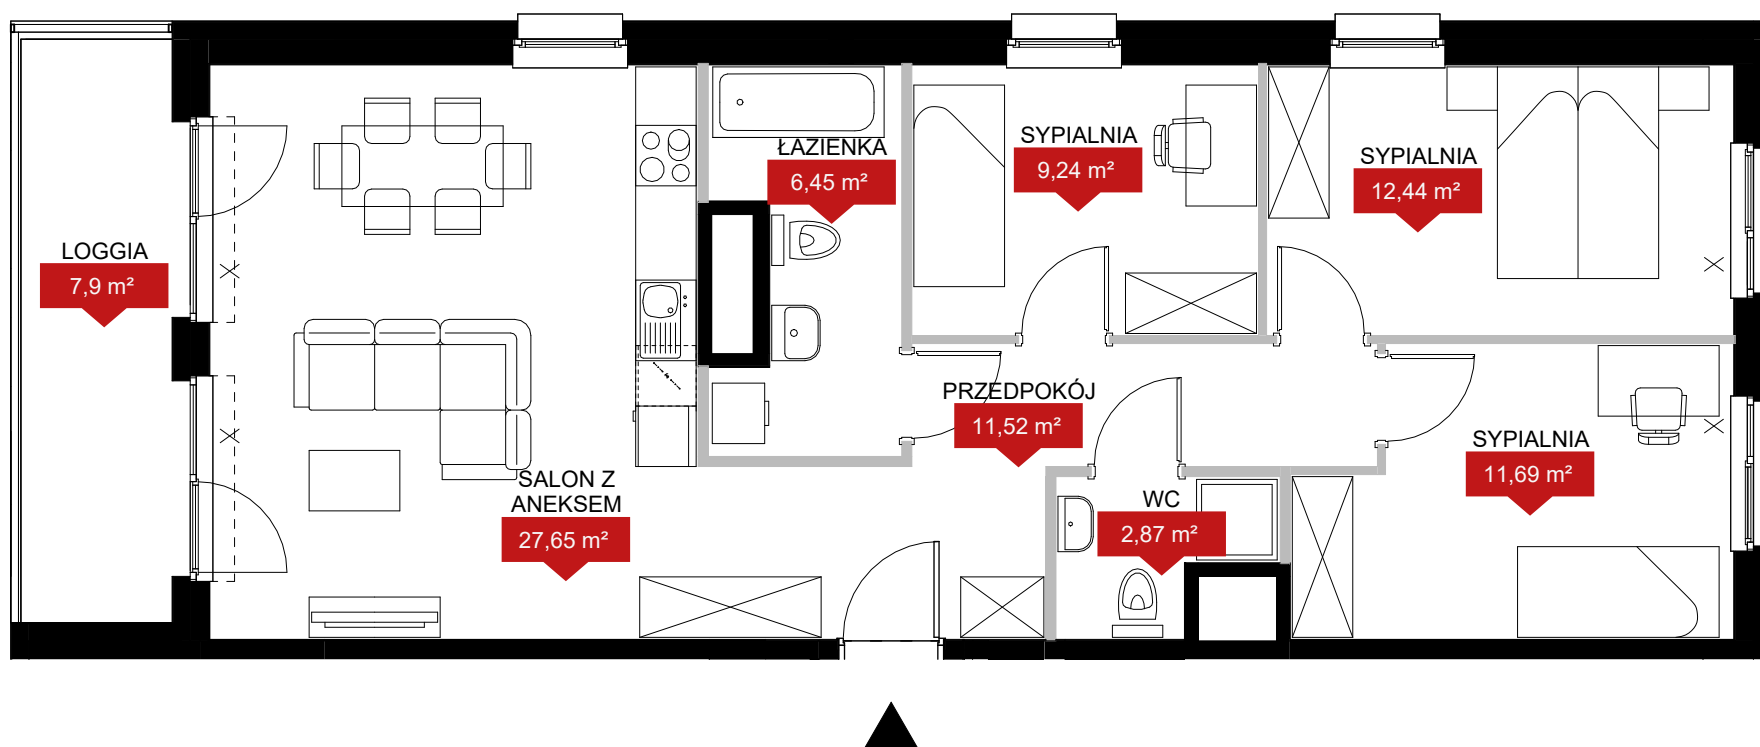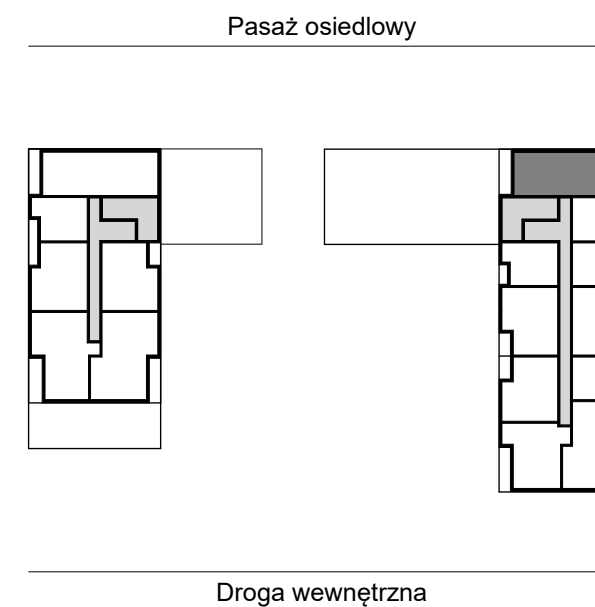

LEGENDA:

- N

4

■

ściany bez możliwości demontażu

■

ściany z możliwością demontażu

--- Ho=

lokalne obniżenia

X

okna nieotwieralne

stopień do wykonania przez kupującego

NINIEJSZE DANE SĄ POGLĄDOWE I MOGĄ ODBIEGAĆ OD REALIZACJI. POMIARÓW POD ZAKUP MEBLI, URZĄDZEŃ I WYPOSAŻENIA NALEŻY DOKONAĆ Z NATURY, PO ZAKOŃCZENIU REALIZACJI. ELEMENTY ARANŻACJI MIESZKANIA (DRZWI WEWNĘTRZNE, MEBLE, CERAMIKA SANITARNA, SPRZĘT AGD I RTV) NIE STANOWIĄ OFERTY HANDLOWEJ. POWIERZCHNIE OGRÓDKÓW, TARASÓW, BALKONÓW, LOGGII NIE PODLEGAJĄ OBMIAROWI. PO TERENIE OGRÓDKA PRZYDOMOWEGO MOGĄ PRZEBIEGAĆ INSTALACJE WSPÓLNE, W SZCZEGÓLNOŚCI MOGĄ BYĆ SYTUOWANE STUDZIENKI KANALIZACYJNE.