




ŁÓDŹ UL. WIDZEWSKA

4 POKOJE
typ 4a

81.86 m²

2,59

BUDYNEK	1Cb
KLATKA	3
PIĘTRO	10

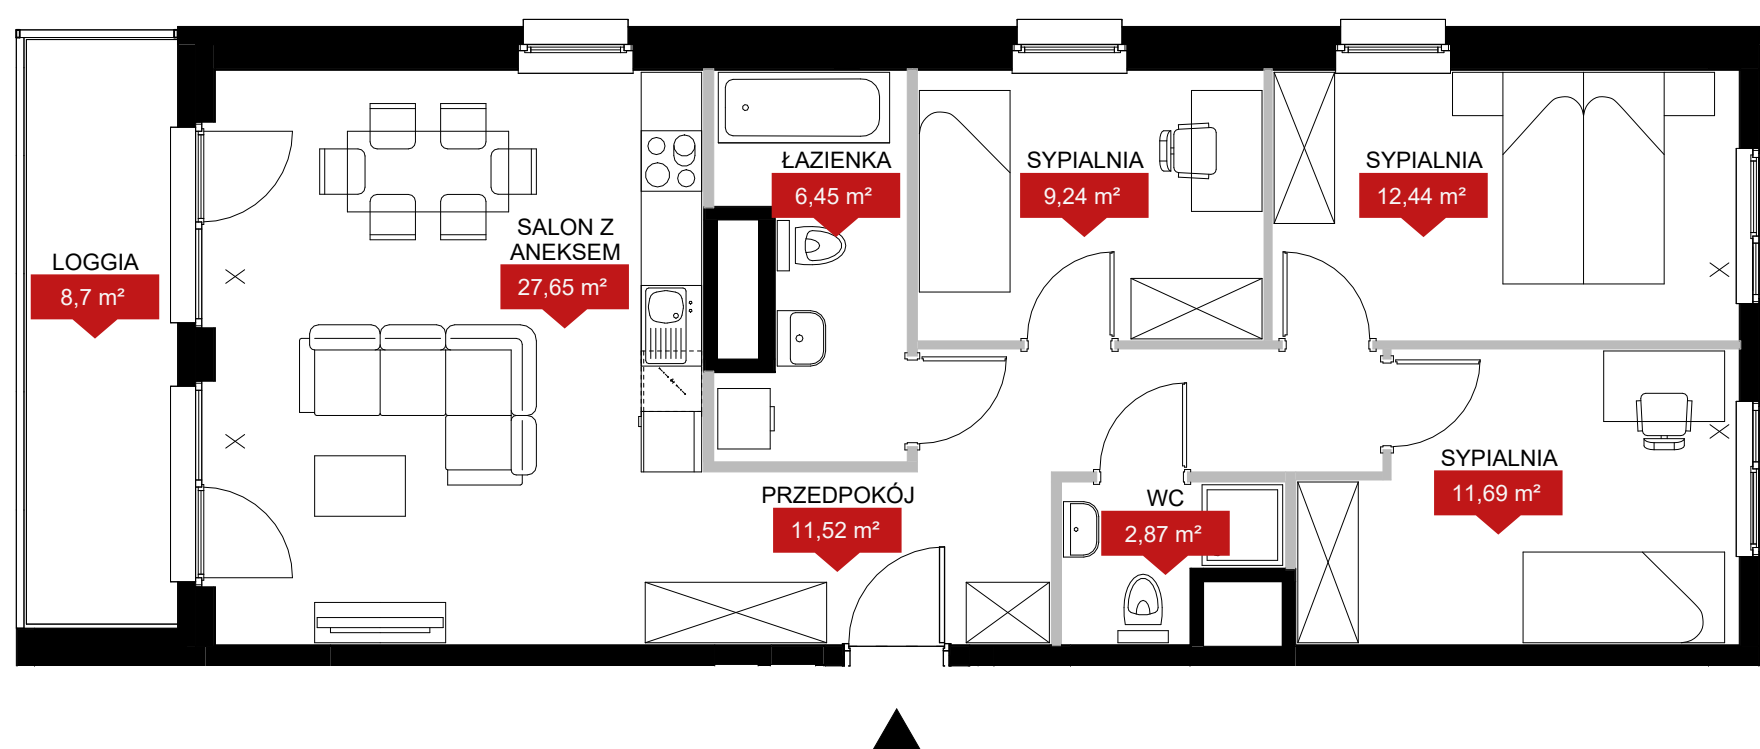

☐ ściany bez możliwości demontażu

☒ okna nieotwieralne


ściany z możliwością demontażu

Ho= lokálne obníženia

— — — — stopień do wykonania przez kupującego

NINIEJSZE DANE SĄ POGLĄDOWE I MOGĄ ODBIEGAĆ OD REALIZACJI. POMIARÓW POD ZAKUP MEBLI, URZĄDZEŃ I WYPOSAŻENIA NALEŻY DOKONAĆ Z NATURY, PO ZAKOŃCZENIU REALIZACJI. ELEMENTY ARANŻACJI MIESZKANIA (DRZWI WEWNĘTRZNE, MEBLE, CERAMIKA SANITARNA, SPRZĘT AGD I RTV) NIE STANOWIĄ OFERTY HANDLOWEJ. POWIERZCHNIE OGRODKÓW, TARASÓW, BALKONÓW, LOGGII NIE PODLEGAJĄ OBMIAROWI. PO TERENIE OGRODKA PRZYDOMOWEGO MOGA PRZEBIEGAĆ INSTALACJE WSPÓLNE, W SZCZEGÓLNOŚCI MOGA BYĆ SYTUOWANE STUDZIENKI KANALIZACYJNE.

Pasaż osiedlowy

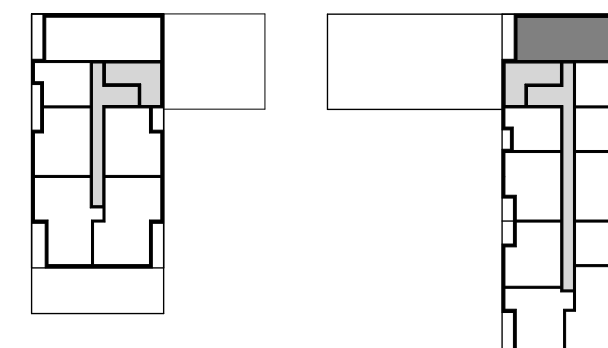

Droga wewnętrzna

