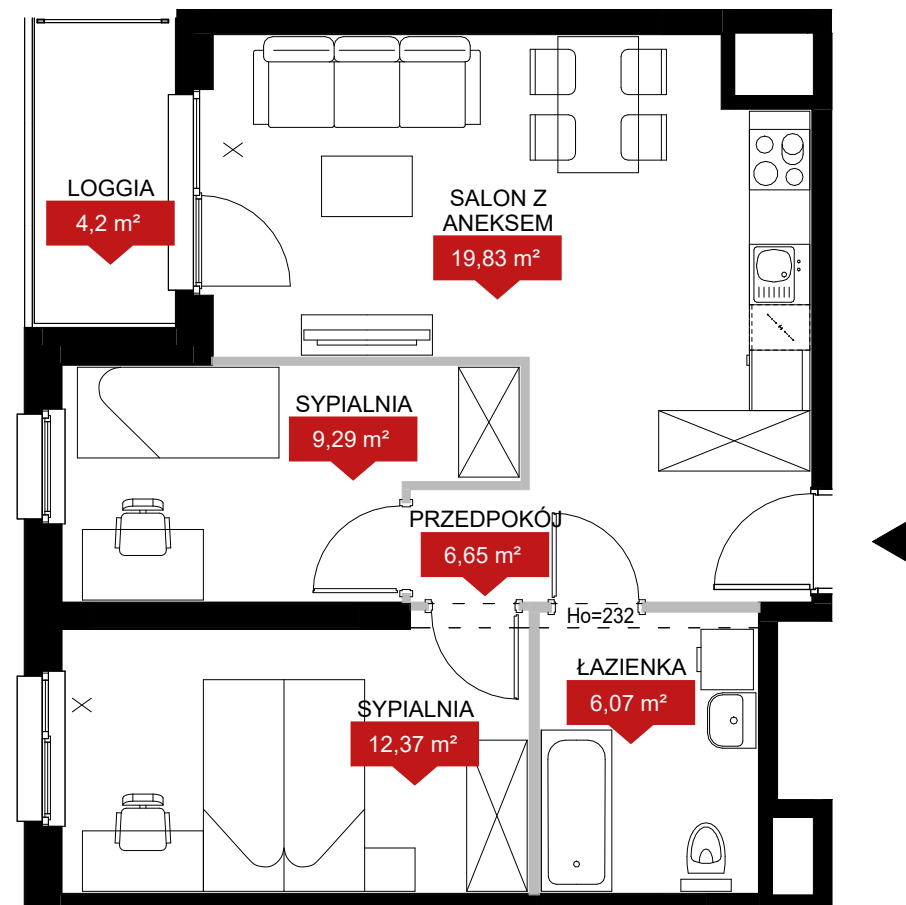


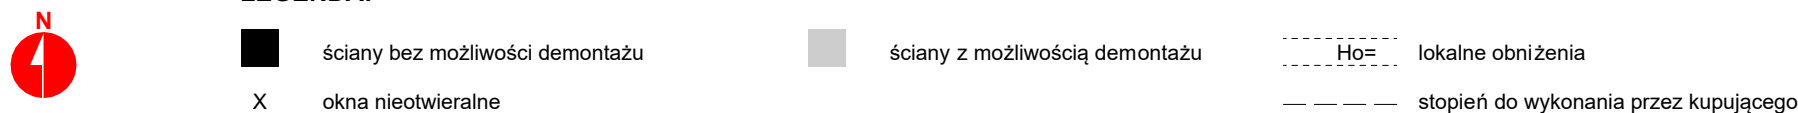
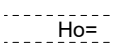
 
PLAN LOKALU NR 1Cb3 234
ŁÓDŹ UL. WIDZEWSKA 3 POKOJE
typ 3a

POW. UŻYTKOWA LOKALU 54,21 m²
WYSOKOŚĆ LOKALU 2,61

BUDYNEK	1Cb
KŁATKA	3
PIĘTRO	11

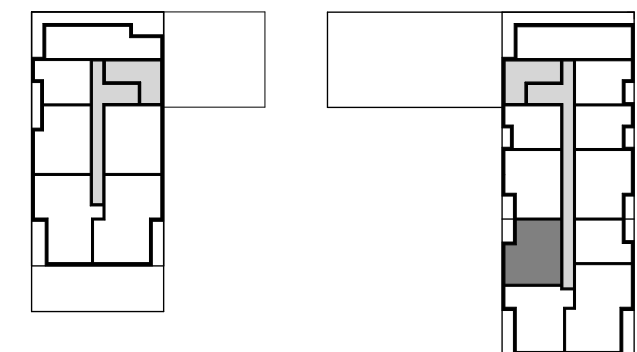


LEGENDA:

-  N
-  ściany bez możliwości demontażu
-  ściany z możliwością demontażu
-  Ho= lokalne obniżenia
-  X okna nieotwieralne
-  — — — — — stopień do wykonania przez kupującego

NINIEJSZE DANE SĄ POGLĄDOWE I MOGĄ ODBIEGAĆ OD REALIZACJI. POMIARÓW POD ZAKUP MEBLI, URZĄDZEŃ I WYPOSAŻENIA NALEŻY DOKONAĆ Z NATURY, PO ZAKOŃCZENIU REALIZACJI. ELEMENTY ARANŻACJI MIESZKANIA (DRZWI WEWNĘTRZNE, MEBLE, CERAMIKA SANITARNA, SPRZĘT AGD I RTV) NIE STANOWIĄ OFERTY HANDLOWEJ. POWIERZCHNIE OGRODKÓW, TARASÓW, BALKONÓW, LOGGII NIE PODLEGAJĄ OBMIAROWI. PO TERENIE OGRODKA PRZYDOMOWEGO MOGĄ PRZEBIEGAĆ INSTALACJE WSPÓLNE, W SZCZEGÓLNOŚCI MOGĄ BYĆ SYTUOWANE STUDZIENKI KANALIZACYJNE.

Pasaż osiedlowy



Droga wewnętrzna

