


PLAN LOKALU NR1Cb2 102

ŁÓDŹ UL. WIDZEWSKA2 POKOJE
typ 2a


POW. UŻYTKOWA LOKALU40,89 m²
WYSOKOŚĆ LOKALU3,25

BUDYNEK	1Cb
KLATKA	2
PIĘTRO	0

Pasaż osiedlowy

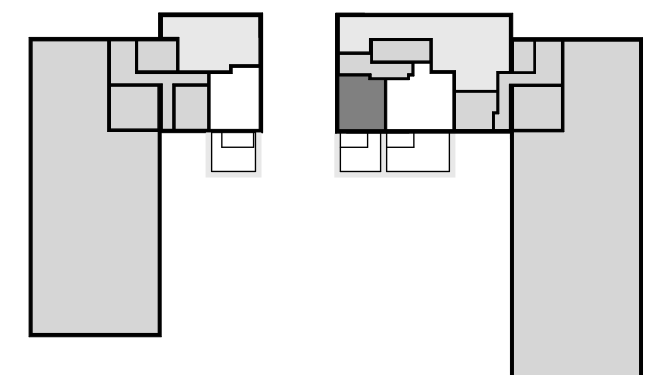

Droga wewnętrzna

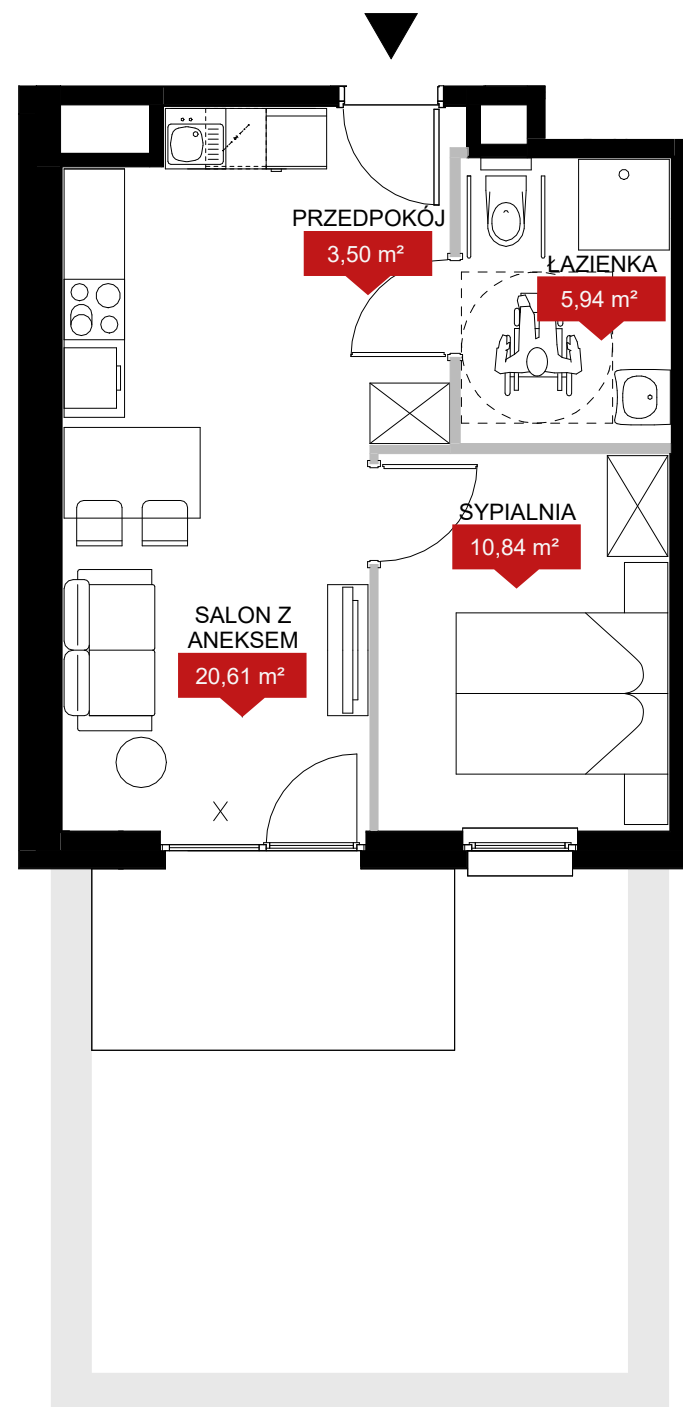



LEGENDA:

- 

ściany bez możliwości demontażu

ściany z możliwością demontażu

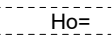Ho= lokalne obniżenia

 — — — — — stopień do wykonania przez kupującego

okna nieotwieralne

NINIEJSZE DANE SĄ POGLĄDOWE I MOGĄ ODBIEGAĆ OD REALIZACJI. POMIARÓW POD ZAKUP MEBLI, URZĄDZEŃ I WYPOSAŻENIA NALEŻY DOKONAĆ Z NATURY, PO ZAKOŃCZENIU REALIZACJI. ELEMENTY ARANŻACJI MIESZKANIA (DRZWI WEWNĘTRZNE, MEBLE, CERAMIKA SANITARNA, SPRZĘT AGD I RTV) NIE STANOWIĄ OFERTY HANDLOWEJ. POWIERZCHNIE OGRODKÓW, TARASÓW, BALKONÓW, LOGGII NIE PODLEGAJĄ OBMIAROWI. PO TERENIE OGRODKA PRZYDOMOWEGO MOGĄ PRZEBIEGAĆ INSTALACJE WSPÓLNE, W SZCZEGÓLNOŚCI MOGĄ BYĆ SYTUOWANE STUDZIENKI KANALIZACYJNE.